



SKALA: 1:500

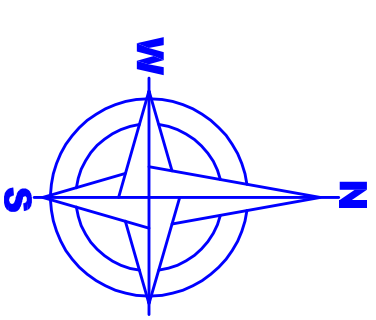

NUMERO DE LA SOLUCIÓN	FECHA	HEC. 2024/25
 A.6.3. - DISEÑO DE UN CEMENTO PARA REFORZAR EL PAVIMENTO DE CONCRETO EN LOS PASEOS DE LOS PUERTOS DE LA CIUDAD DE BOGOTÁ.		11/11/2024
 1. El ingeniero de obras y el arquitecto de la obra, al evaluar las condiciones de tráfico y las necesidades de mantenimiento de la vía, decidieron utilizar un tipo de cemento especial para reforzar el pavimento de concreto en los paseos de los puentes de la ciudad de Bogotá.		
2. Basado en la experiencia de los ingenieros de la obra, se decidió utilizar un tipo de cemento especial para reforzar el pavimento de concreto en los paseos de los puentes de la ciudad de Bogotá.		
3. Basado en la experiencia de los ingenieros de la obra, se decidió utilizar un tipo de cemento especial para reforzar el pavimento de concreto en los paseos de los puentes de la ciudad de Bogotá.		
4. El ingeniero de obras y el arquitecto de la obra, al evaluar las condiciones de tráfico y las necesidades de mantenimiento de la vía, decidieron utilizar un tipo de cemento especial para reforzar el pavimento de concreto en los paseos de los puentes de la ciudad de Bogotá.		
5. El ingeniero de obras y el arquitecto de la obra, al evaluar las condiciones de tráfico y las necesidades de mantenimiento de la vía, decidieron utilizar un tipo de cemento especial para reforzar el pavimento de concreto en los paseos de los puentes de la ciudad de Bogotá.		
6. El ingeniero de obras y el arquitecto de la obra, al evaluar las condiciones de tráfico y las necesidades de mantenimiento de la vía, decidieron utilizar un tipo de cemento especial para reforzar el pavimento de concreto en los paseos de los puentes de la ciudad de Bogotá.		
 Por medio de la presente se declara que el presente documento es una copia fiel del original.		

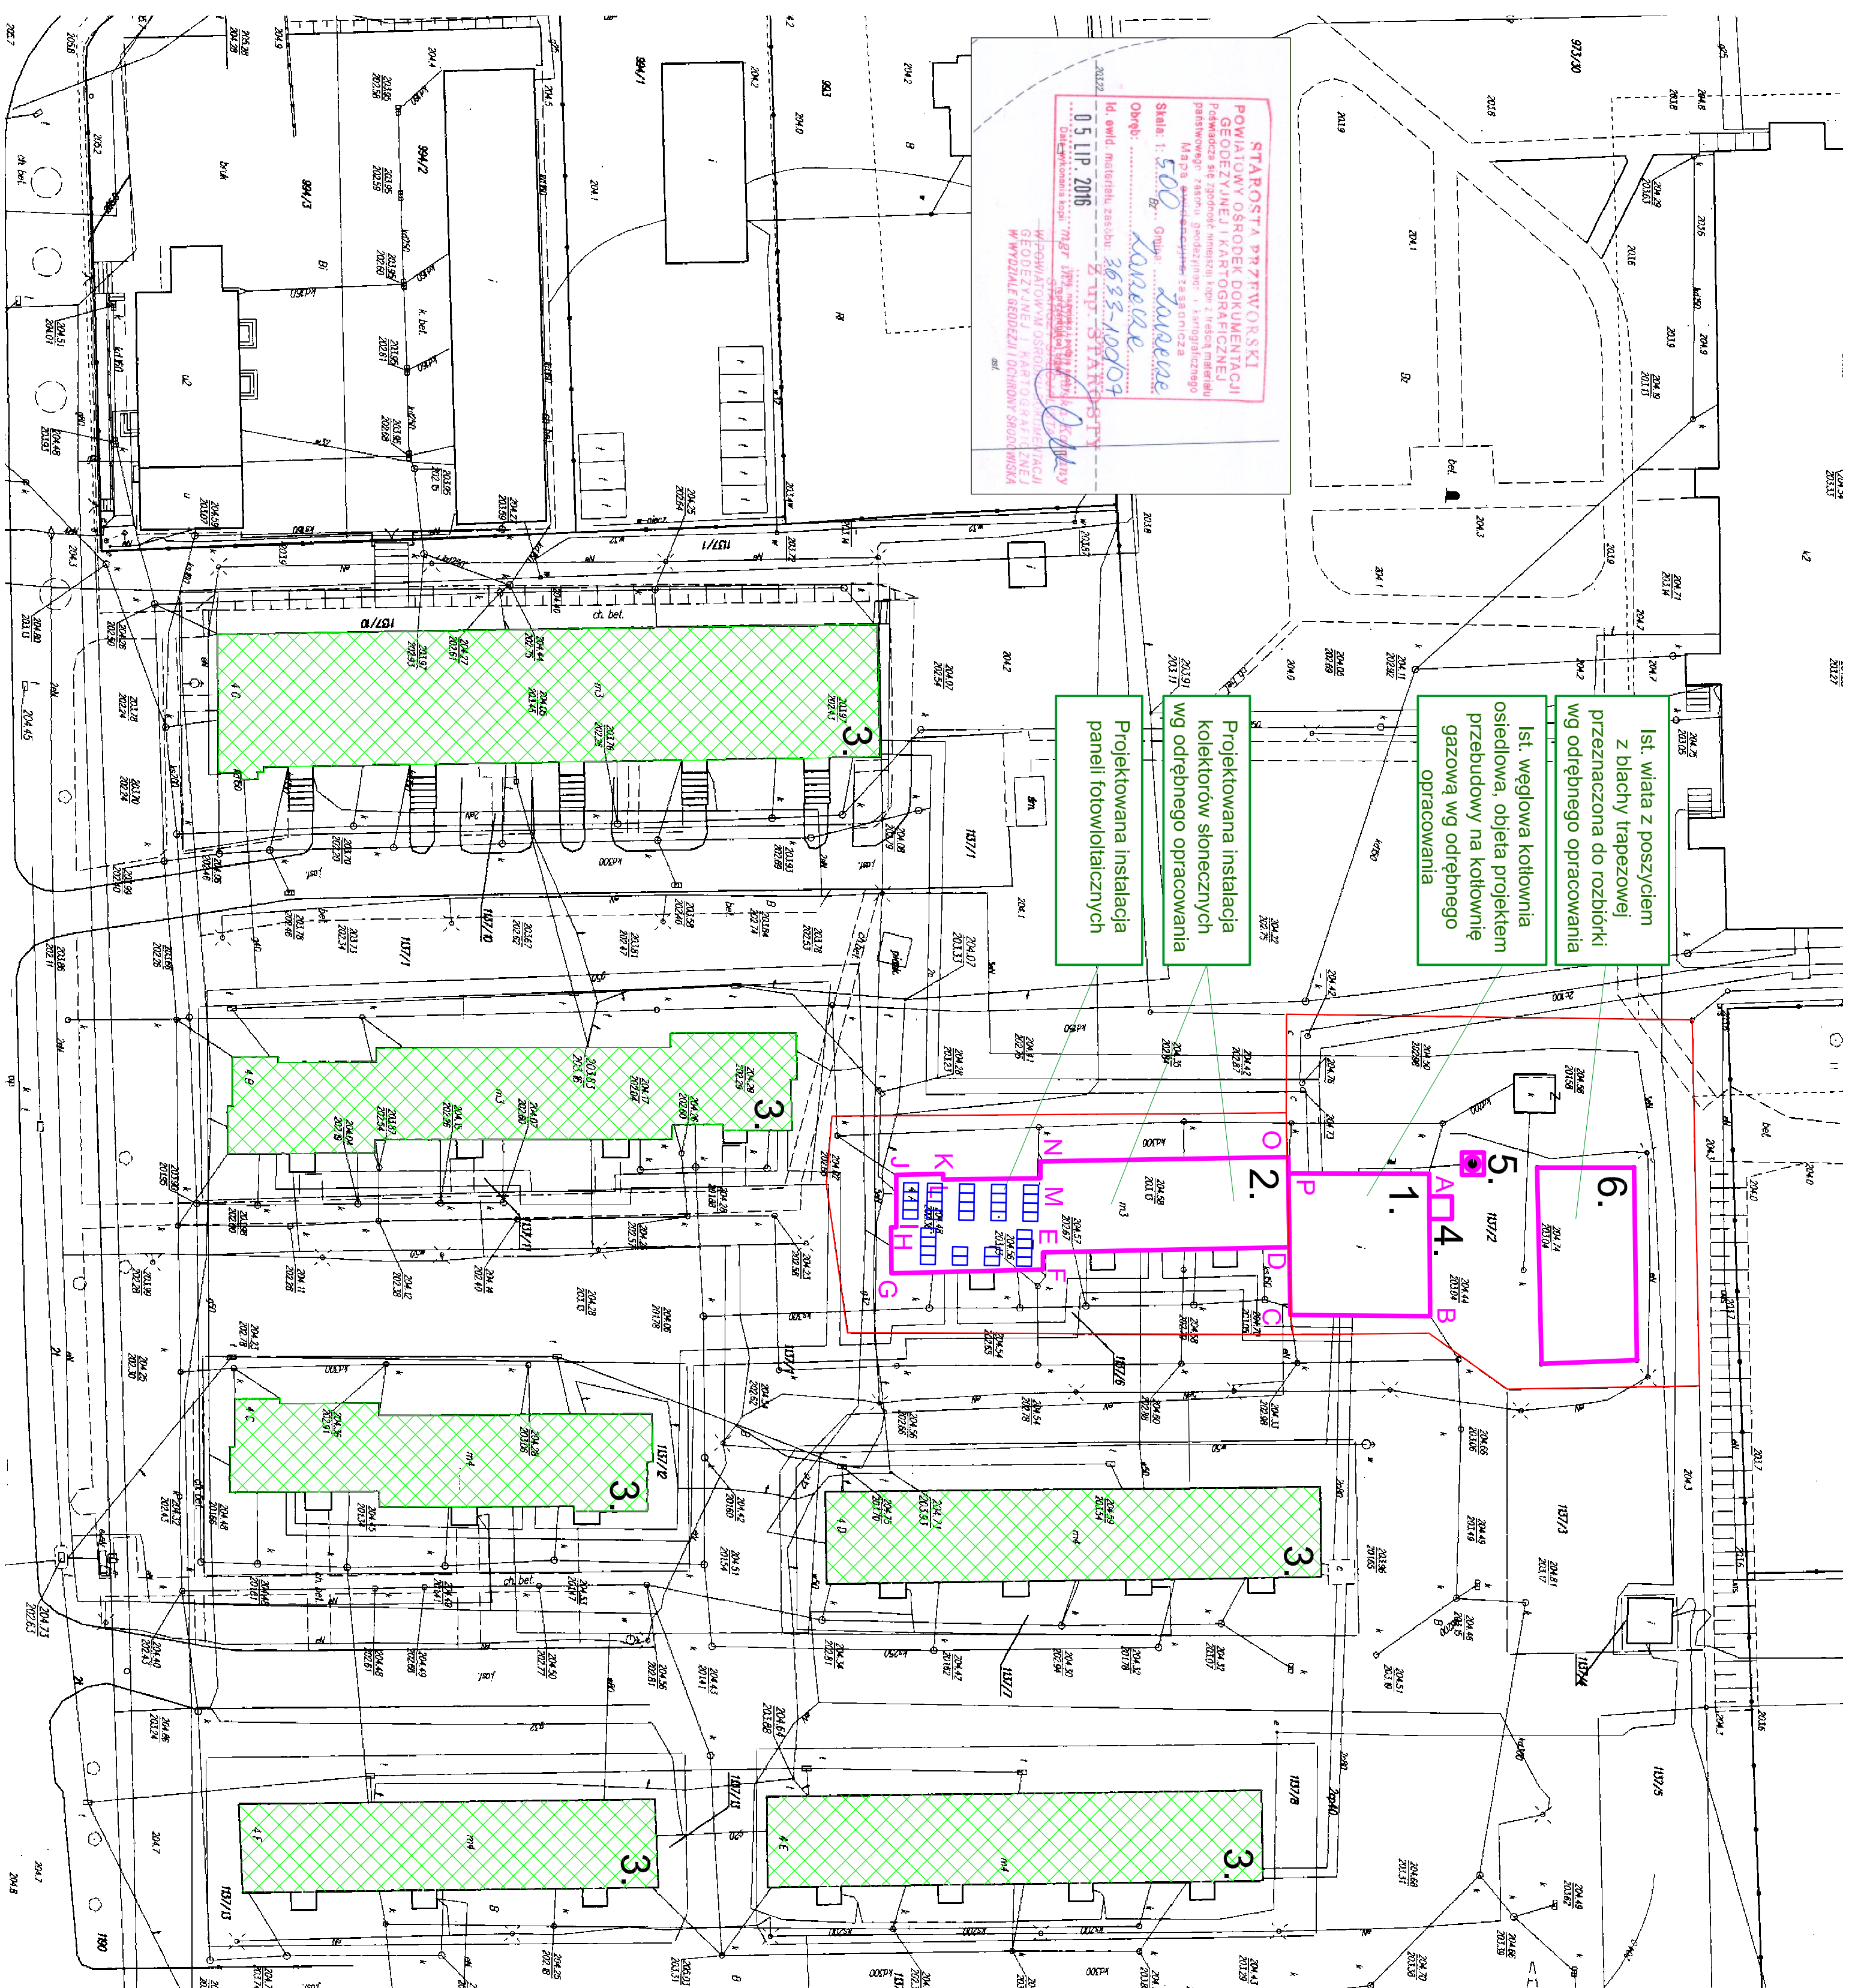

		Zjednoczenie Właścicieli i Zarządców (JWESCO) 31-209 Białe, ul. Wolna, POKRZYWÓ 14, m=31 inwest@jwesco.pl 71 750 00 00 (dla klientów) 71 750 00 01 (dla firm)		Date:	01.2017 r.
Nazwa i adres Inwestor: Przedsiębiorstwo Techniczne i Usługowe Inwestor w górnictwie z dziedziczeniem kopalniczym w kompleksie wydobywczo-miejskim w miejscowości w msz. Zarzeczu, dz. nr ew.113/2, 113/6, gm. Zarzecze, 37-205 Zarzecze	RECDON P. - 692002521 NIP: 817-00-86-810	Branda:	Nr prz.: 1	Słask: 1-500	
Inwestor: Spółdzielnia Mieszkaniowa w Zarzeczu 37-205 Zarzecze 4G	Przedmiot:	ELEKTROCYZNA	Ekipa:	Projekt BUDOWLANY	
Prezentator projektu: PROJEKT ZAGOSPODAROWANIA TERENU	Tytuł projektu: Adam Barczak mgr inż. Grzegorz Barczak	Podpis: mgr inż. E.47.194 (zgodnie z załącznikiem nr 1 do załącznika nr 40 do ustawy z dnia 27.07.2002 r. o dostępie informacji publicznej) nr uwg.: E-004953	Podpis: (zgodnie z załącznikiem nr 1 do załącznika nr 40 do ustawy z dnia 27.07.2002 r. o dostępie informacji publicznej)		
Sprawca: Adam Barczak					