


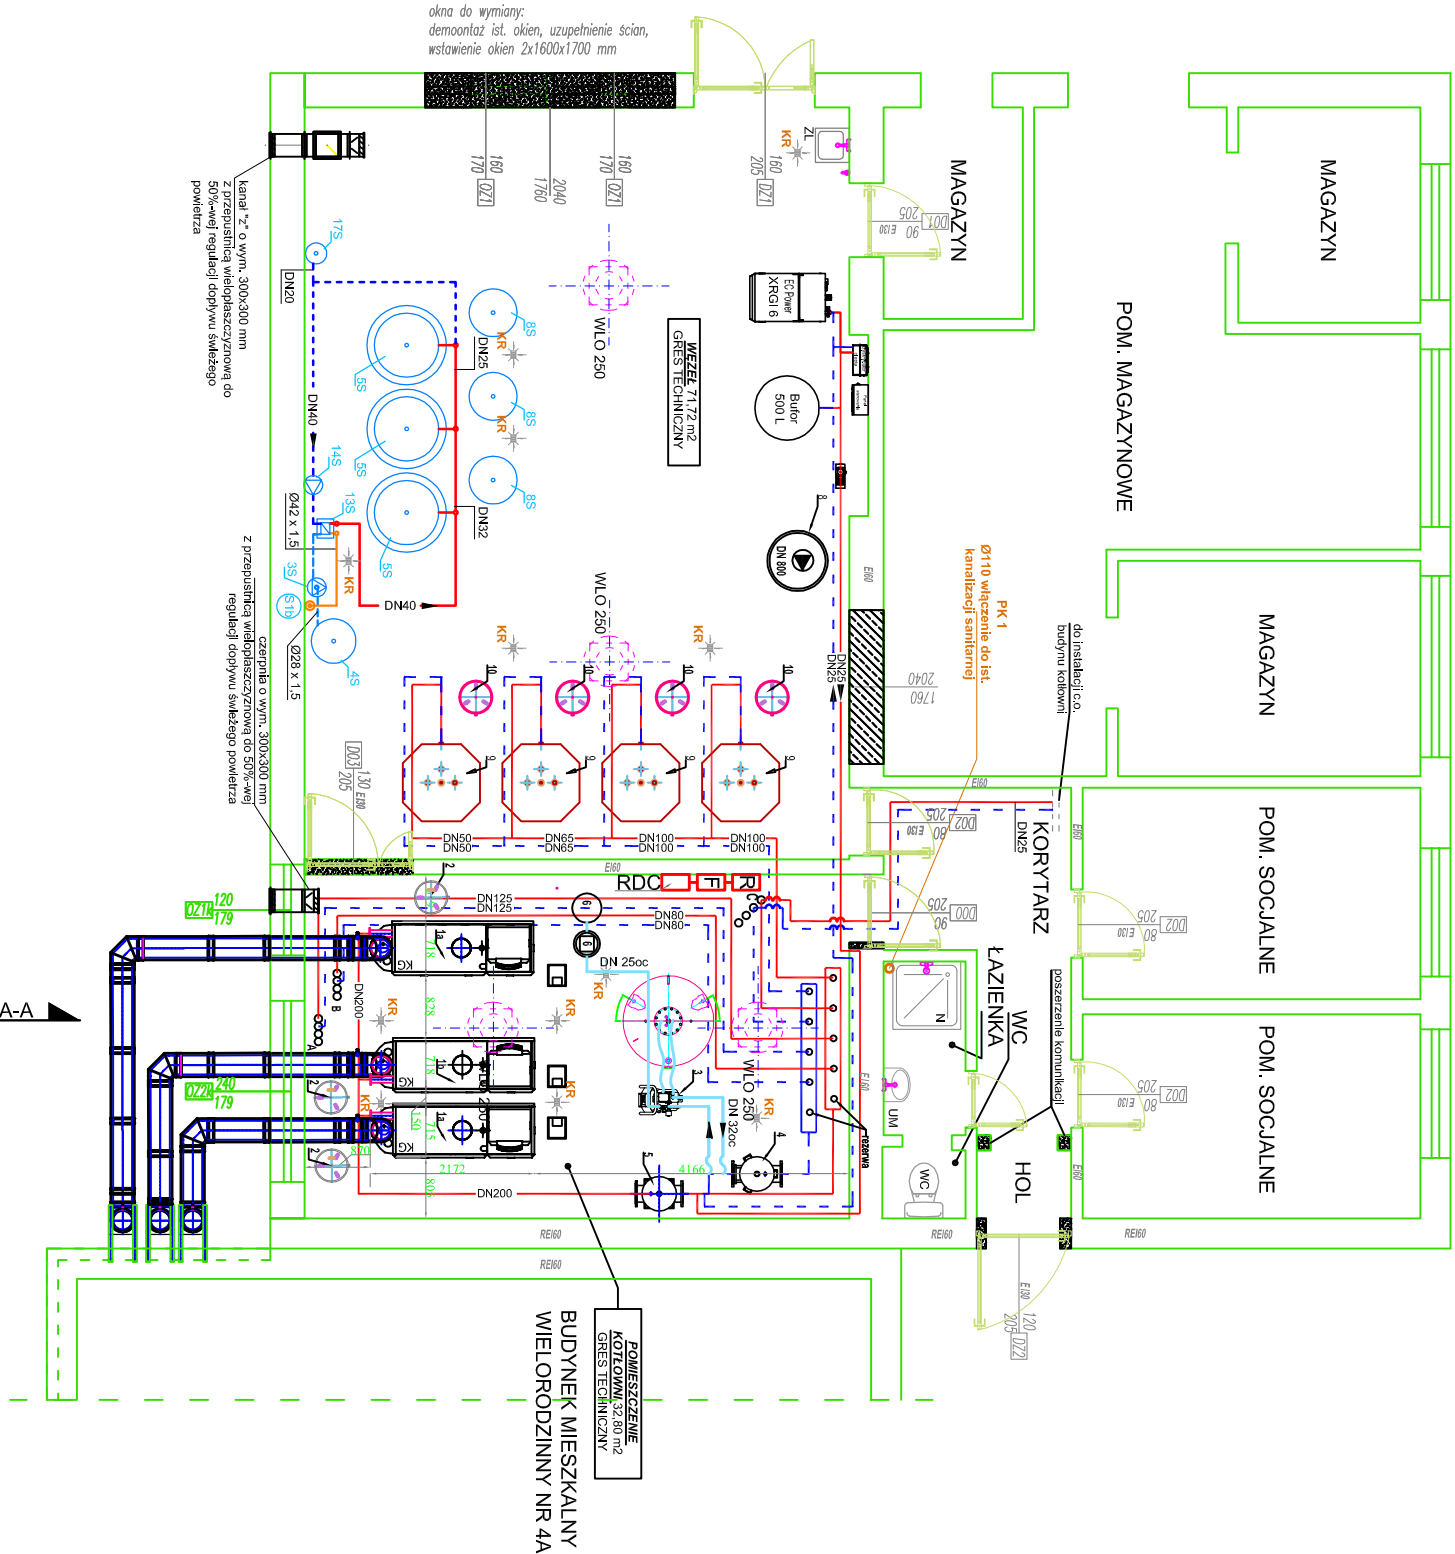

OZNACZENIA:

- ZASILANIE
- POWRÓT
- WODA ZIMNA
- WODA Ciepła
- WODA CYRKULACYJNA
- KANALIZACJA SANITARNA
- umywalka
- zlew
- natrysk / wanna
- muszla ustępowa
- zawór czepialny
- wpusł podłogowy

- A — Miejsce włączeniado sieci cieplnej budynków Szkoły i Hali Sportowej C.O. 2XDN125, c.w.u.DN1100 cyr. DN65
- B — Miejsce włączeniado sieci cieplnej budynków 4G C.O. 2XDN80, c.w.u.DN50 cyr. DN25
- C — Miejsce włączeniado sieci cieplnej budynków: 4A, 4B, 4C, 4D, 4E, 4F C.O. 2XDN125, c.w.u.DN80 cyr. DN40

- PROJEKTOWANE ZAMUROWANIA
- PROJEKTOWANE WYBURZENIA

uwaga: wszystkie przegrody przez przegrody stałe zabezpieczyć turami osłonowymi z PVC przestzeń pomieszczeń rurą a tuleją osłonową wypełnić pianką poliuretanową a przegrody przez przegrody o różnej klasie odporności póż należy zabezpieczyć w odpowiednim systemie do odpowiedniej klasy odporności ogniowej

- C.W.U WSTĘPNIE PODGRZANA STAL OCYNKOWANA
- INST. SOLARNA GLIKOL
- 50% RURY CU TWARDE
- Proj. rozdzielnica kotłowni
- Proj. falownik o mocy 9 kW
- RDC Proj. rozdzielnica DC

 Przedsiębiorstwo Wielobranżowe „INWEST” L. Kaczmarczyk spółka jawna 39-300 Mielec, ul. Wojska Polskiego 3 tel. 17 583 37 77, fax 17 583 37 79 e-mail: inwest@pro.onet.pl REGON: P - 69003521 NIP: 817-00-06-810		Data: 01.2017 r.
Nazwa i adres inwestycji: Przebudowa technologicznej osiedlowej kotłowni węglowej na gazową wraz z demontażem istniejącego komina i wiaty na składowanie opału oraz budowa instalacji solarnej, fotowoltaicznej i gazowej instalacji kogeneracyjnej nałej mocy w kompleksie budynków mieszkalnych wielorodzinnych w ms. Zarzeczu, dz. nr ew.1137/2, 1137/6, gm. Zarzecze, 37-205 Zarzecze		Strona: 1:100
Inwestor: Spółdzielnia Mieszkaniowa w Zarzeczu		Strona: 1:100
Przedmiot rysunku: 37-205 Zarzecze 4G		Strona: 1:100
Rzut kotłowni gazowej - instalacja c.o.		Strona: 1:100
Opracował/a:	mgr inż. Belhauane Filipo	Podpis:.
Opracował/a:	mgr inż. Katarzyna Kozioł	Podpis:.
Opracował/a:	mgr inż. Klaudia Kujawska	Podpis:.
Projekował/a:	mgr inż. Bartosz Kaczmarczyk	Podpis:.
Sprawił/a:	mgr inż. Leszek Kaczmarczyk	Podpis:.