


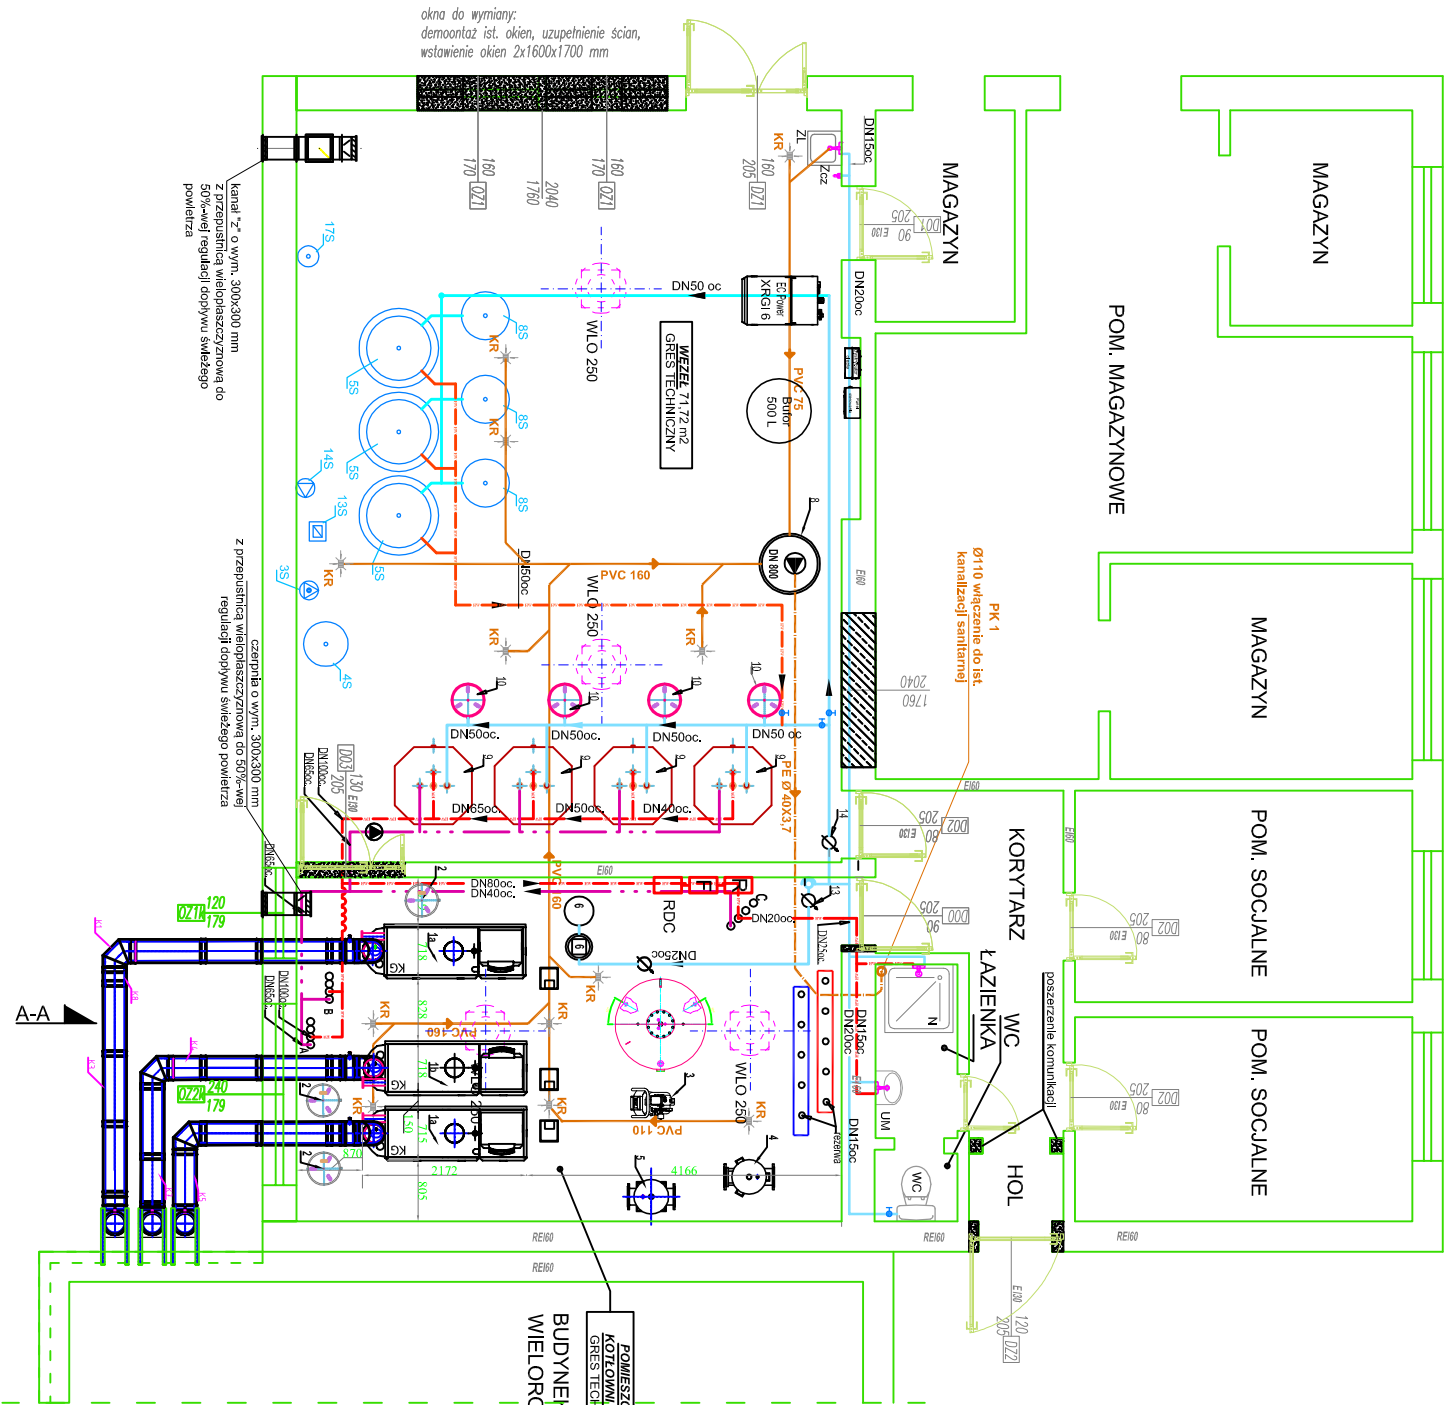

OZNACZENIA:

- WODA ZIMNA
- WODA CIEPŁA
- WODA CYRKULACYJNA
- KANALIZACJA SANITARNA
- umywalka
- zlew
- natrysk / wanna
- muszla ustępowa
- zawór czepialny
- wpuść podłogowy

- A — Miejsce włączenia sied ciepłej budynków Szkół i Hall Sportowej C.O. 2xDN125, c.w.u.DN100 cgr. DN65
- B — Miejsce włączenia sied ciepłej budynku 4G C.O. 2xDN80, c.w.u.DN50 cgr. DN25
- C — Miejsce włączenia sied ciepłej budynków: 4A, 4B, 4C, 4D, 4E, 4F C.O. 2xDN125, c.w.u.DN80 cgr. DN40

- PROJEKTOWANE ZAMUROWANIA
- PROJEKTOWANE WYBURZENIA

C.W.U.
WSTĘPNE PODGRZANA
STAL OCYNKOWANA

- Proj. rozdzielnica kotłowni
- Proj. fatonów o mocy 9 kW
- Proj. rozdzielnica DC

inwest
REGON: P - 690003521
NIP: 817-00-06-810

Przedsiębiorstwo Wielobranżowe „INWEST”
L. Kaczmarczyk Spółka Jawna
39-300 Mielesz, ul. Wojska Polskiego 3
tel. 17 583 37 77, fax 17 583 37 79
e-mail: inwest@pro.onet.pl

Data: 01.2017 r.
Nr rys.: 3.S
Skala: 1:100

Nazwa i adres inwestycji:
Przebudowa technologi osiedlowej i gazowej wraz z demontażem istniejącego komina i wiaty na składowanie opalu oraz budowa instalacji solarnej, fotowoltaicznej i gazowej instalacji kogeneracyjnej małej mocy w kompleksie budynków mieszkalnych wielorodzinnych w msc. Zarzecze, dz. nr ew.1137/2, 1137/6, gmn. Zarzecze, 37-205 Zarzecze

Sanitarna

Investor: Spółdzielnia Mieszkaniowa w Zarzeczu

37-205 Zarzecze 4G

Przedmiot rysunku: Rzut kotłowni gazowej - instalacja wodociągowa i kanalizacja

Przebudowa technologi osiedlowej i gazowej wraz z demontażem istniejącego komina i wiaty na składowanie opalu oraz budowa instalacji solarnej, fotowoltaicznej i gazowej instalacji kogeneracyjnej małej mocy w kompleksie budynków mieszkalnych wielorodzinnych w msc. Zarzecze, dz. nr ew.1137/2, 1137/6, gmn. Zarzecze, 37-205 Zarzecze

Opracował /a:	mgr inż. Belnouane Filip	Podpis:	
Opracował /a:	mgr inż. Katarzyna Kozioł	Podpis:	
Opracował /a:	mgr inż. Klaudia Kulawska	Podpis:	
Projektował /a:	mgr inż. Bartosz Kaczmarczyk	Podpis:	
Sprawił /a:	mgr inż. Leszek Kaczmarczyk	Podpis:	