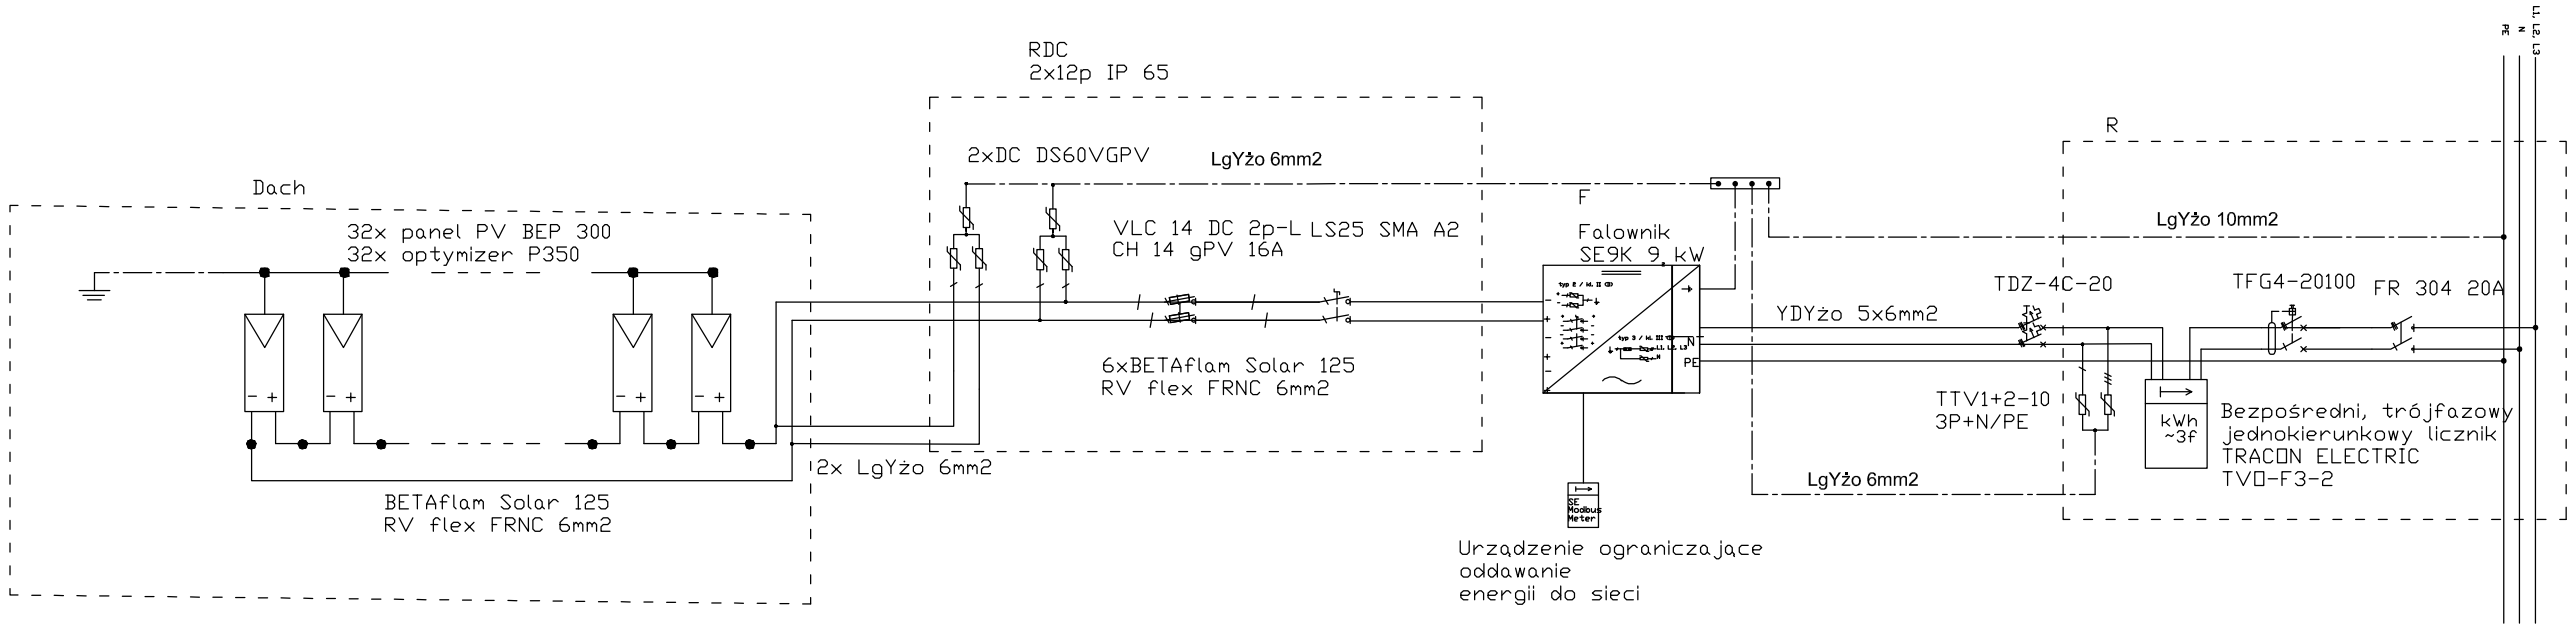


inwest

Przedsiębiorstwo Wielobranżowe „INWEST"
L. Kaczmarczyk spółka jawna
39-300 Mielec, ul. Wojska Polskiego 3
tel. 17 583 37 77, fax 17 583 37 79
e-mail: inwest@pro.onet.pl
Konto bankowe: ALIOR BANK
31 2490 0006 0000 4530 5291 4770

REGON: P - 690003521 NIP: 817-00-06-810

Data:	01.2017 r.
Nr rys.:	6
Skala:	

Nazwa i adres Inwestycji: ***Budowa instalacji fotowoltaicznej*** w ramach zadania:
„Przebudowa technologii osiedlowej kotłowni węglowej na gazową wraz z demontażem istniejącego komina i wiaty na składowanie opału oraz budowa instalacji solarnej, fotowoltaicznej i gazowej instalacji kogeneracyjnej małej mocy w kompleksie budynków mieszkalnych wielorodzinnych w msc. Zarzecze, gm. Zarzecze, 37-205 Zarzecze." ,

Branża: ELEKTRYCZNA

Inwestor:
Spółdzielnia Mieszkaniowa w Zarzeczu
37-205 Zarzecze 4G

Etap: PROJEKT BUDOWLANY

Przedmiot rysunku:
Schemat elektryczny instalacji PV

Projektował:	Adam Barszcz	specjalność instalacyjna w zakresie sieci, instalacji i urządzeńelektrycznych i elektroenergetycznych upr. nr.: E-471/94	Podpis.:	
Sprawdził:	mgr inż. Grażyna Barszcz	specjalność instalacyjna w zakresie sieci, instalacji i urządzeńelektrycznych i elektroenergetycznych upr. nr.: E-104/93	Podpis.:	