
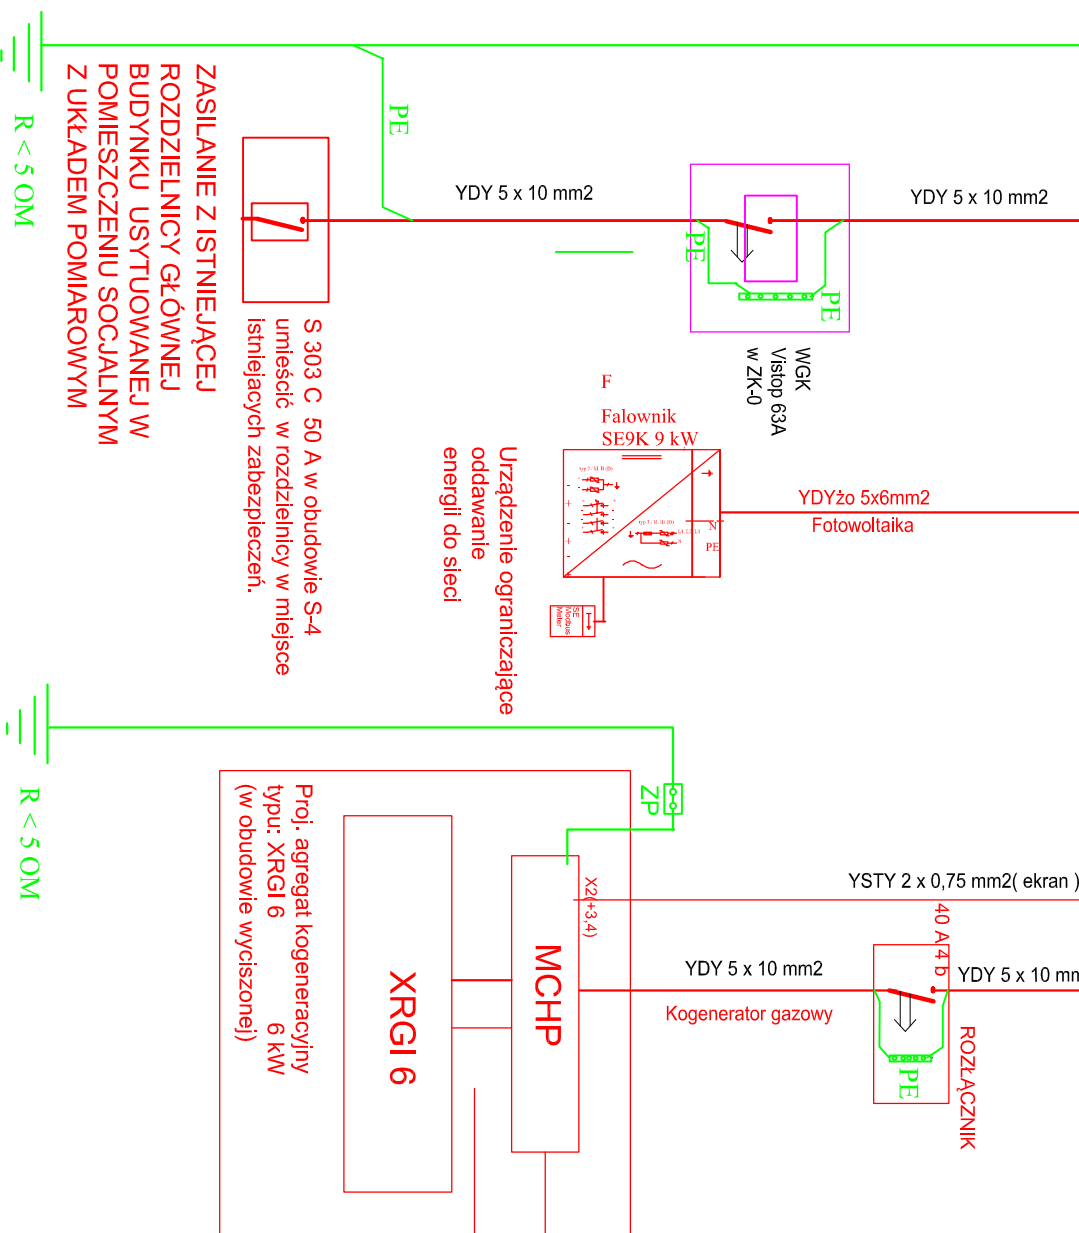


(metalowa obudowa IP 65)

"R"

CZŁON ODPOŁYWOWY

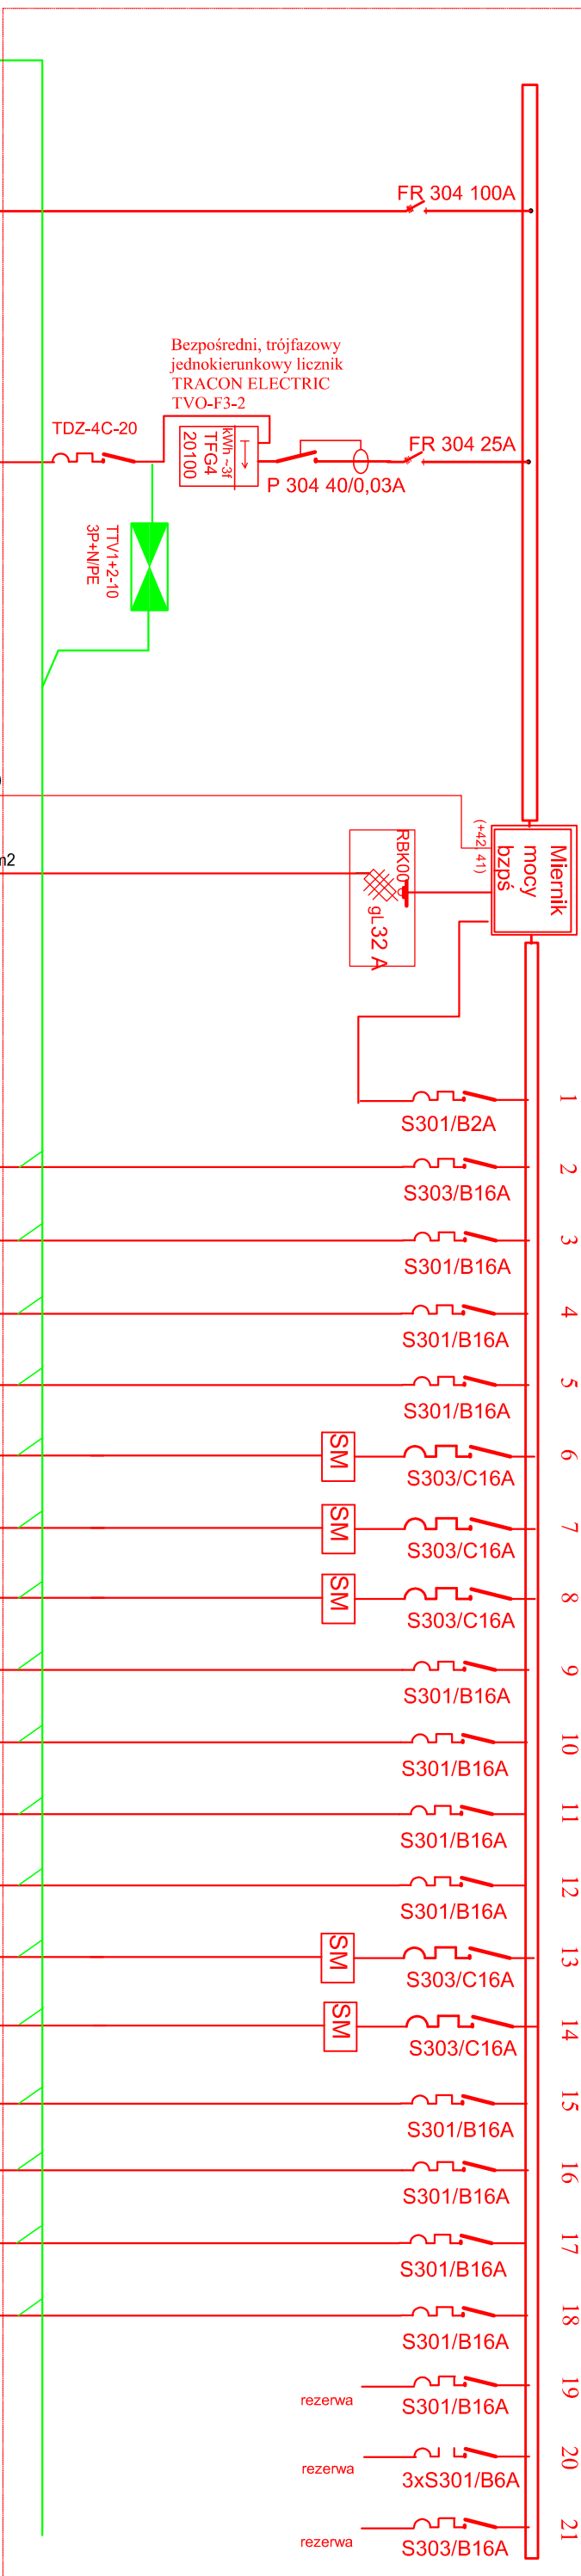

	Date:	01.2017 r.
	Nr rys.:	E - 2
	Skala:	1:100
Bransz:	ELEKTRYCZNA	
Elap:	PROJEKT BUDOWLANY	



Przedsiębiorstwo Włobianżowe „INWEST”
L. Kaczmarczyk spółka jawna
33-300 Mielce, ul. Wojska Polskiego 3
tel.: 71 7683 37 77, fax 71 563 37 79
e-mail: inwest@wpwlobianze.pl
31 050 0055 0050 020 127 70

REGON: P - 890003521	NIP: 617-00-06-810
Nazwa i adres inwestycji: Budowlana technologia osiedlenia konteneri wejlowej na gazową wraz z demontażem istniejącego kontenera i wstaw na składowanie opalu oraz budowa instalacji solarnej, fotowoltaicznej i gazowej instalacji kogeneracyjnej makiety mocy w komplekse budynków mieszkalnych wielorodzinnych w mscc Zarzeczu, dz. nr ew.1/5172, 113/76, gln. Zarzecze, 37-205 Zarzecze	
Inwestor: Spółdzielnia Mieszkaniowa w Zarzeczu 37-205 Zarzecze 4G	Przedmiot rysunku: SCHEMAT ROZDZIELNICY R
Projektować: Adam Barszcz	Sposób wykreślenia w arkuszu: linie i teksty w kolorach upr. mc.: E-A7/194
Sprawdzał: mgr inż. Grażyna Barszcz	upr. mc.: E-104/93
Opracował /a/:	Podpis.:
Projekował /a/:	Podpis.:
Sprawił /a/:	Podpis.: