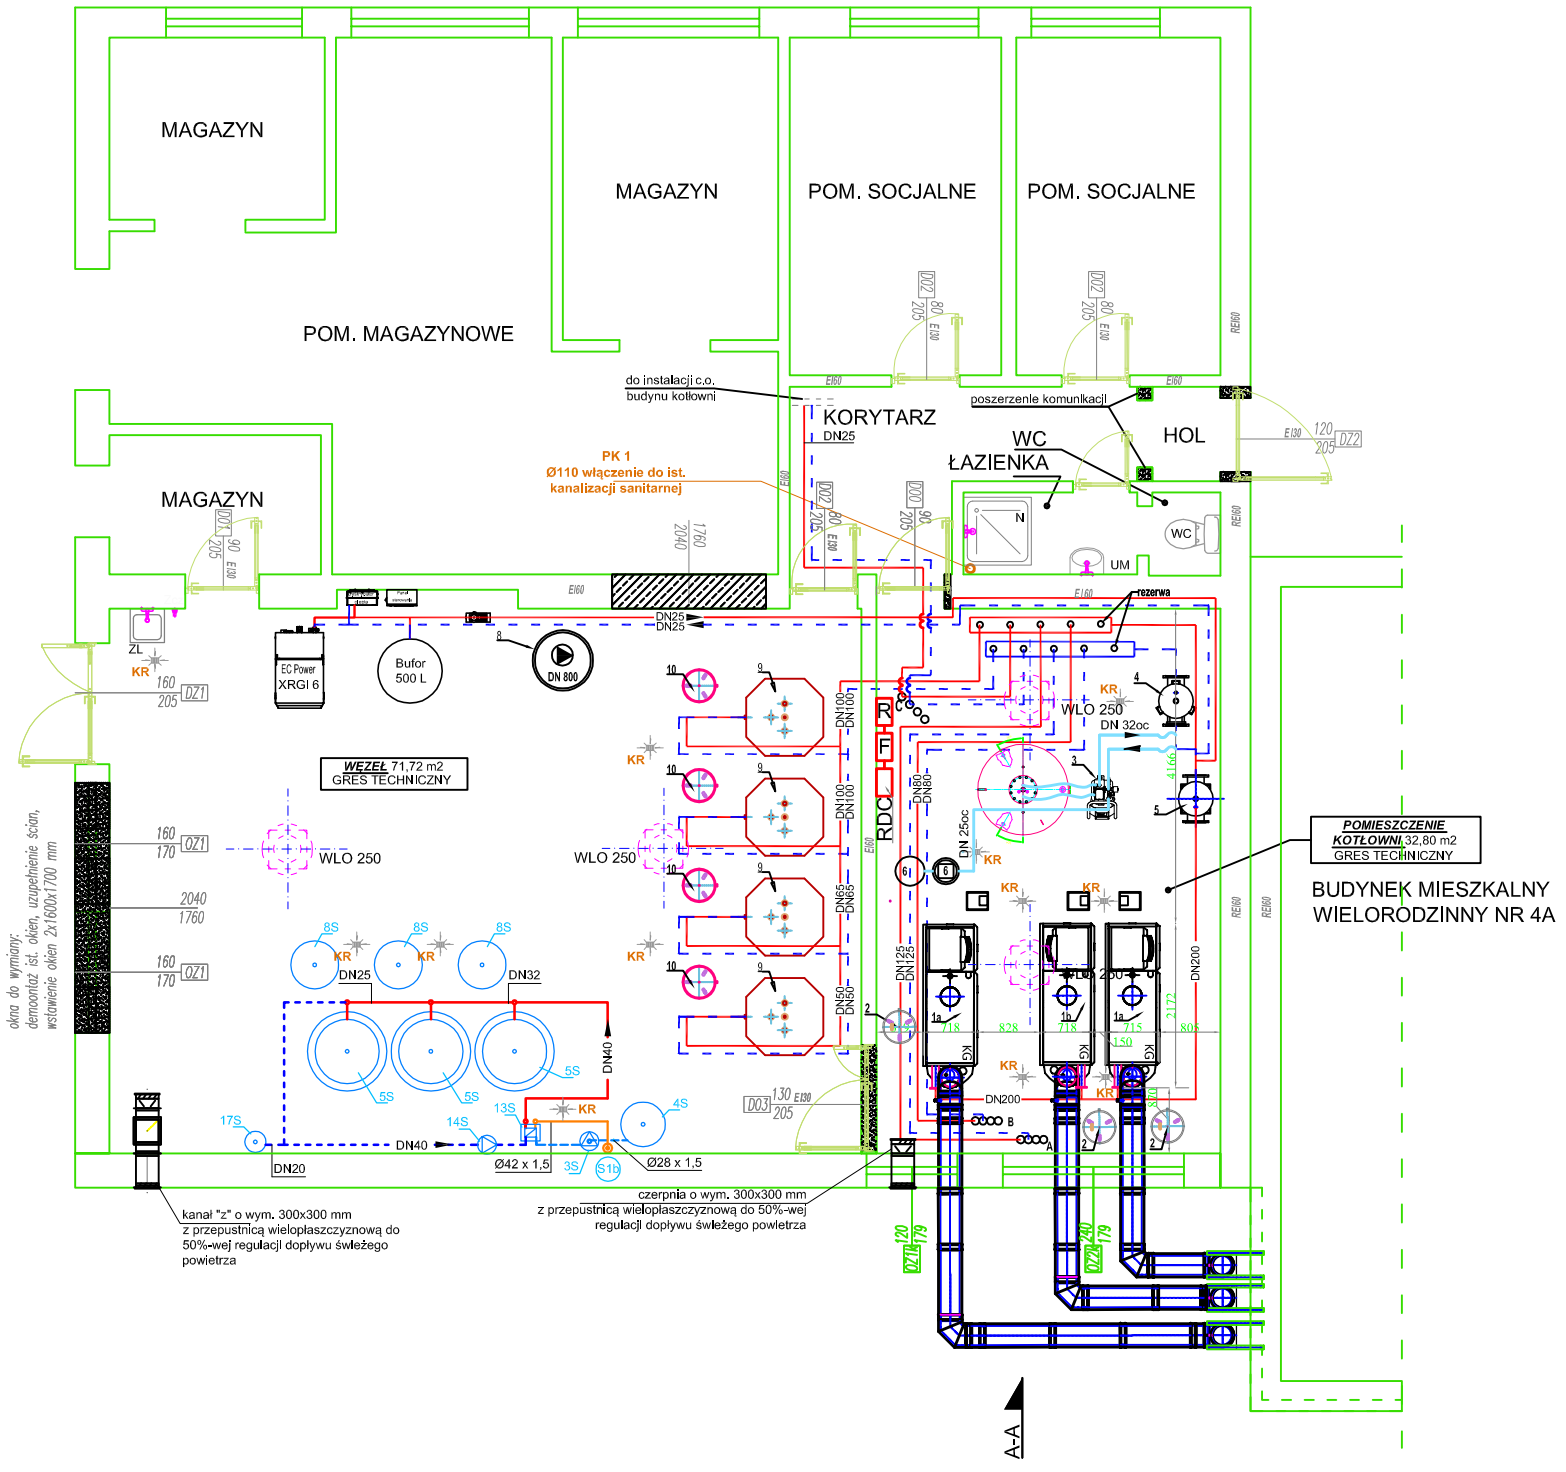


OZNACZENIA:

- ZASILANIE
- POWRÓT
- WODA ZIMNA
- WODA CIEPŁA
- WODA CYRKULACYJNA
- KANALIZACJA SANITARNA PVC 110

UM — umywalka
ZL — zlew
N — natrysk / wanna
WC — muszla ustępowa
Zcz — zawór czerpalny
KR — wpust podłogowy

A — Miejsce włączeniado sieci cieplnej budynków Szkoły i Hali Sportowej C.O. 2xDN125, c.w.u.DN100 cyr. DN65

B — Miejsce włączeniado sieci cieplnej budynku 4G C.O. 2xDN80, c.w.u.DN50 cyr. DN25

C — Miejsce włączeniado sieci cieplnej budynków: 4A, 4B, 4C, 4D, 4E, 4F C.O. 2xDN125, c.w.u.DN80 cyr. DN40

- PROJEKTOWANE ZAMUROWANIA
- PROJEKTOWANE WYBURZENIA

uwaga: wszystkie przejśćcia przez przegrody stale zabezpieczyć rurami osłonowymi z PVC przestrzeń pomiedzy rurą a tuleją osłonową wypełnić planką polluretanową a przejścla przez przegrody o różnej klasie odporności ppoż należy zabezpieczyć w odpowiednim systemie do odpowiedniej klasy odporności ogniowej

- C.W.U *WSTĘPNIE PODGRZANA* STAL OCYNKOWANA
- INST. SOLARNA GLIKOL 50% RURY CU TWARDE

R — Proj. rozdzielnica kotłowni
F — Proj. falownik o mocy 9 kW
RDC — Proj. rozdzielnica DC

inwest
Przedsiębiorstwo Wielobranżowe „INWEST" L. Kaczmarczyk spółka jawna
39-300 Mielec, ul. Wojska Polskiego 3
tel. 17 583 37 77, fax 17 583 37 79
e-mail: inwest@pro.onet.pl
Konto bankowe: ALIOR BANK 31 2490 0005 0000 4530 5291 4770
REGON: P - 690003521 NIP: 817-00-06-810

Data:	01.2017 r.
Nr rys.:	2.S
Skala:	1:100

Nazwa i adres inwestycji:
Przebudowa technologii osiedlowej kotłowni węglowej na gazową wraz z demontażem istniejącego komina i wiaty na składowanie opału oraz budowa instalacji solarnej, fotowoltaicznej i gazowej instalacji kogeneracyjnej małej mocy w kompleksie budynków mieszkalnych wielorodzinnych w msc. Zarzecze. dz. nr ew.1137/2, 1137/6, gm. Zarzecze, 37-205 Zarzecze

Branża: SANITARNA

Inwestor:
Spółdzielnia Mieszkaniowa w Zarzeczu
37-205 Zarzecze 4G

Etap: PROJEKT WYKONAWCZY

Przedmiot rysunku:
Rzut kotłowni gazowej - instalacja c.o.

Opracował /a:	mgr inż. Belhaouane Filip	Podpis.:	
Opracował /a:	mgr inż. Katarzyna Kozioł	Podpis.:	
Opracował /a:	mgr inż. Klaudia Kujawska	Podpis.:	
Projektował /a:	mgr inż. Bartosz Kaczmarczyk	Specjalność instalacyjna w zakresie sieci, instalacji i urządzeń cieplnych, wentylacyjnych, gazowych, wodociągowych i kanalizacyjnych Nr upr.: PDK/0121/PWOS/14	Podpis.:
Sprawdził /a:	mgr inż. Leszek Kaczmarczyk	Specjalność instalacyjna w zakresie sieci, instalacji i urządzeń cieplnych, wentylacyjnych, gazowych, wodociągowych i kanalizacyjnych Nr upr.: S-256/87, S-104/94	Podpis.: