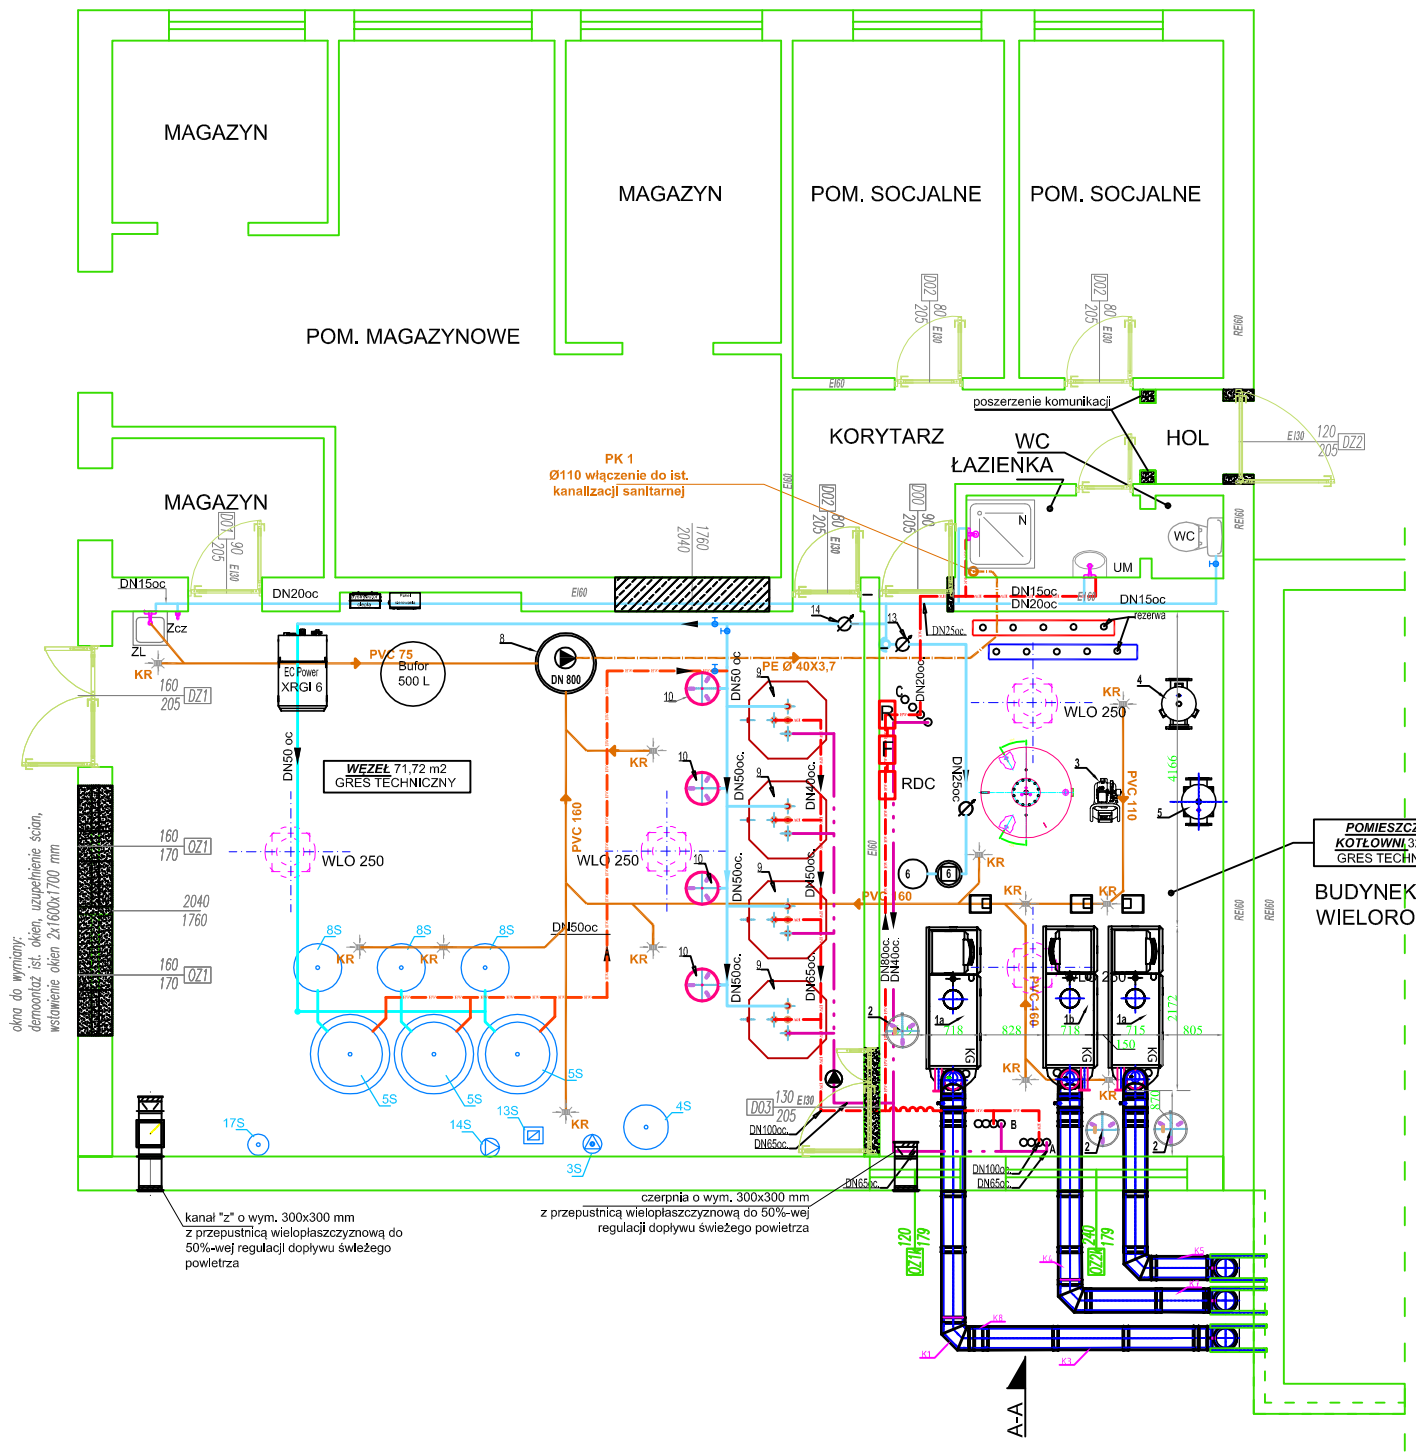


OZNACZENIA:

- WODA ZIMNA
- WODA CIEPŁA
- WODA CYRKULACYJNA
- KANALIZACJA SANITARNA — PVC 110

UM	**umywalka**
ZL	**zlew**
N	**natrysk / wanna**
WC	**muszla ustępowa**
Zcz	**zawór czerpalny**
KR	**wpust podłogowy**

A — Miejsce włączeniado sieci cieplnej budynków Szkoły i Hali Sportowej C.O. 2xDN125, c.w.u.DN100 cyr. DN65

B — Miejsce włączeniado sieci cieplnej budynku 4G C.O. 2xDN80, c.w.u.DN50 cyr. DN25

C — Miejsce włączeniado sieci cieplnej budynków: 4A, 4B, 4C, 4D, 4E, 4F C.O. 2xDN125, c.w.u.DN80 cyr. DN40

- PROJEKTOWANE ZAMUROWANIA
- PROJEKTOWANE WYBURZENIA

uwaga: **wszystkie przejśccla przez przegrody stałe zabezpleczyć ruramI osłonowymi z PVC przestrzeń pomiedzy rurą a tuleją osłonową wypełnić pianką poliuretanową a przejścia przez przegrody o różnej klasie odporności ppoż należy zabezpieczyć w odpowiednim systemie do odpowiedniej klasy odporności ogniowej**

C.W.U
WSTĘPNIE PODGRZANA
STAL OCYNKOWANA

- R — Proj. rozdzielnica kotłowni
- F — Proj. falownik o mocy 9 kW
- RDC — Proj. rozdzielnica DC

Przedsiębiorstwo Wielobranżowe „INWEST" L. Kaczmarczyk spółka jawna
39-300 Mielec, ul. Wojska Polskiego 3
tel. 17 583 37 77, fax 17 583 37 79
e-mail: inwest@pro.onet.pl
Konto bankowe: ALIOR BANK 31 2490 0005 0000 4530 5291 4770
REGON: P - 690003521 NIP: 817-00-06-810

Data:	01.2017 r.
Nr rys.:	3.S
Skala:	1:100

Nazwa i adres inwestycji:
Przebudowa technologii osiedlowej kotłowni węglowej na gazową wraz z demontażem istniejącego komina i wiaty na składowanie opału oraz budowa instalacji solarnej, fotowoltaicznej i gazowej instalacji kogeneracyjnej małej mocy w kompleksie budynków mieszkalnych wielorodzinnych w msc. Zarzecze. dz. nr ew.1137/2, 1137/6, gm. Zarzecze, 37-205 Zarzecze

Branża: SANITARNA

Inwestor:
Spółdzielnia Mieszkaniowa w Zarzeczu
37-205 Zarzecze 4G

Etap: PROJEKT WYKONAWCZY

Przedmiot rysunku:
Rzut kotlowni gazowej - instalacja wodociągowa i kanalizacja

Opracował /a:	mgr inż. Belhaouane Filip	Podpis.:	
Opracował /a:	mgr inż. Katarzyna Kozioł	Podpis.:	
Opracował /a:	mgr inż. Klaudia Kujawska	Podpis.:	
Projektował /a:	mgr inż. Bartosz Kaczmarczyk — Specjalność instalacyjna w zakresie sieci, instalacji i urządzeń cieplnych wentylacyjnych, gazowych, wodociągowych i kanalizacyjnych — Nr upr.: PDK/0121/PWOS/14	Podpis.:	
Sprawdził /a:	mgr inż. Leszek Kaczmarczyk — Specjalność instalacyjna w zakresie sieci, instalacji i urządzeń cieplnych wentylacyjnych, gazowych, wodociągowych i kanalizacyjnych — Nr upr.: S-256/87, S-104/94	Podpis.:	