



SZCZEGÓŁ MONTAŻOWY A
skala 1:5

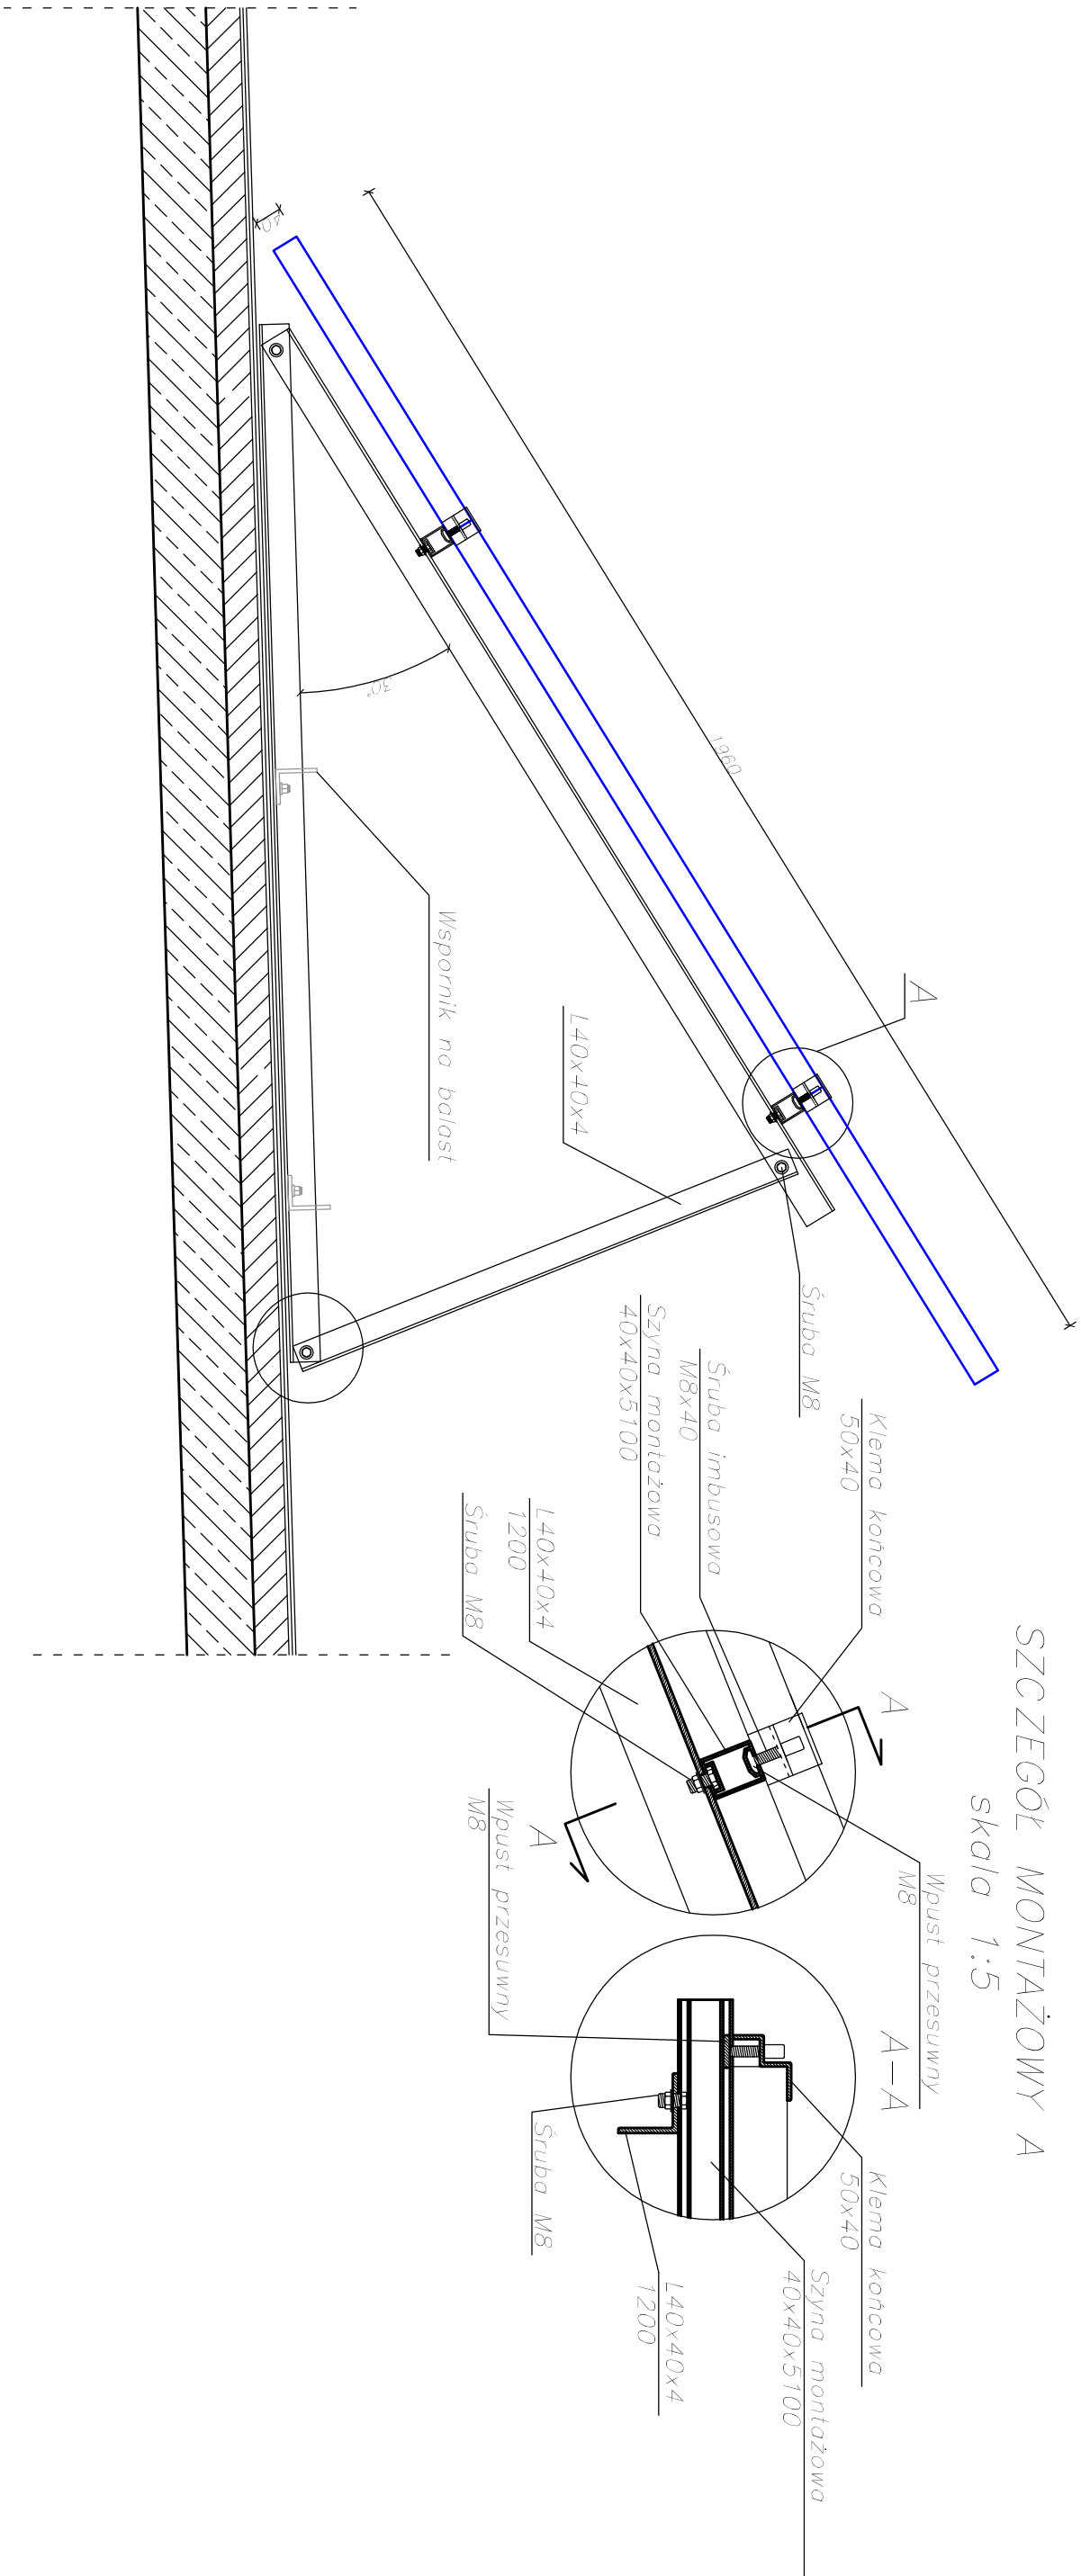

SZCZEGÓŁ MONTAŻOWY B
skala 1:5

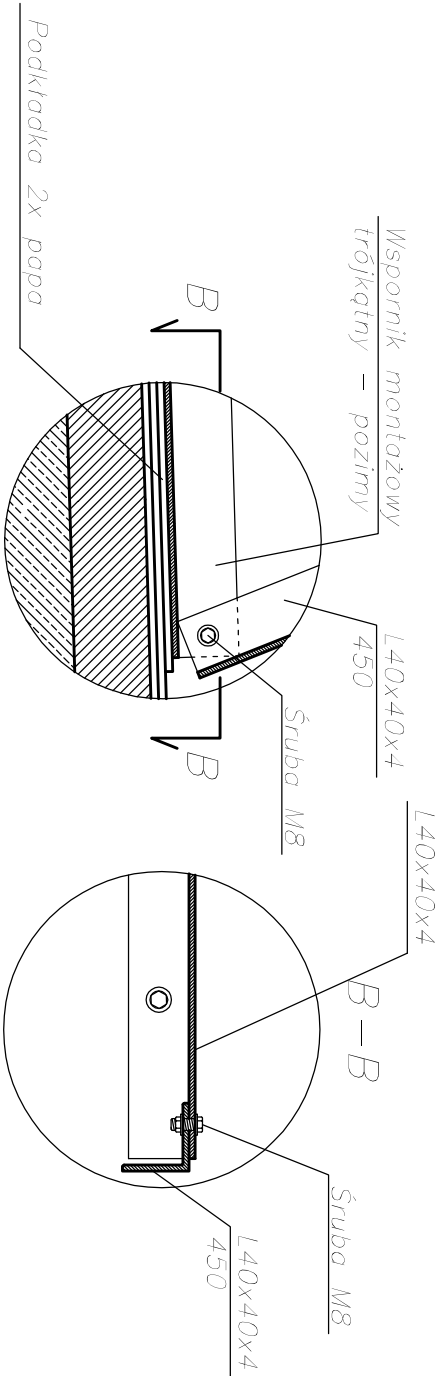

 Przedsiębiorstwo Wykonawcze „INWEST” L. Kaczmarek sp. z o.o. 39-300 Mieles, ul. Wojska Polskiego 3 tel. 17 583 37 77, fax 17 583 37 79 e-mail: inwest@pro.onet.pl NIP: 817-00-06-810		Data:	01.2017 r.
		Nr rys.:	5
		Skala:	1:10
Nazwa i adres inwestycji: Budowa instalacji fotowoltaicznej w ramach zadania „Przebudowa technologi osiedlowej kotłowni węglowej na gazową wraz z demontażem bliźniaczego komina i wiaty na składowanie opału oraz budowa instalacji solarnej, fotowoltaicznej i gazowej instalacji kogeneracyjnej mającej moc w kompleksie budynków mieszkalnych wielorodzinnych w msc. Zarzecze, gm. Zarzecze, 37-205 Zarzecze.”		Branża:	ELEKTRYCZNA
Inwestor: Spółdzielnia Mieszkaniowa w Zarzeczu 37-205 Zarzecze 4G		Etap:	PROJEKT WYKONAWCZY
Przedmiot rysunku: Konstrukcje montażowe			
Projektował:	Adam Baiszcz	upr. nr.:	E-471/94
Sprawił:	mgr inż. Grażyna Baiszcz	upr. nr.:	E-104/93
		Podpis.:	