


K14	Obejma konstrukcyjna przestawna R250 zakres regulacji C=194,0-308,0 mm	15 szt
K13	Przejście z systemu jednościennego na system dwuścienny izolowany Ø250	3 szt
K12	Rura L=1000mm - system jednościenne Ø250	3 szt
K11	Zakończenie ustnikowe - system dwuścienny izolowany Ø250	3 szt
K10	Wspornik - system dwuścienny izolowany Ø250	3 szt
K9	Kolano 90° z rewizją - system dwuścienny izolowany Ø250	3 szt
K8	Rura L=250mm - system dwuścienny izolowany Ø250	6 szt
K7	Rura L=600mm - system dwuścienny izolowany Ø250	1 szt
K6a	Płyta kotwowa podstawowa z odskraplaczem - Ø250	3 szt
K6	Trójnik 87° - system dwuścienny izolowany Ø250	3 szt
K5	Rura L=800mm - system dwuścienny izolowany Ø250	4 szt
K4	Rura L=500mm - system dwuścienny izolowany Ø250	1 szt
K3	Rura L=1000mm - system dwuścienny izolowany Ø250	44 szt
K2	Rura z króćcem 1/2" x 1 L=250mm - system dwuścienny izolowany Ø250	3 szt
K1	Kolano 93° - system dwuścienny izolowany Ø250	3 szt

UWAGA: zestawienie rozpatrywać razem z rysunkiem "Schemat technologiczny kotłowni gazowej"

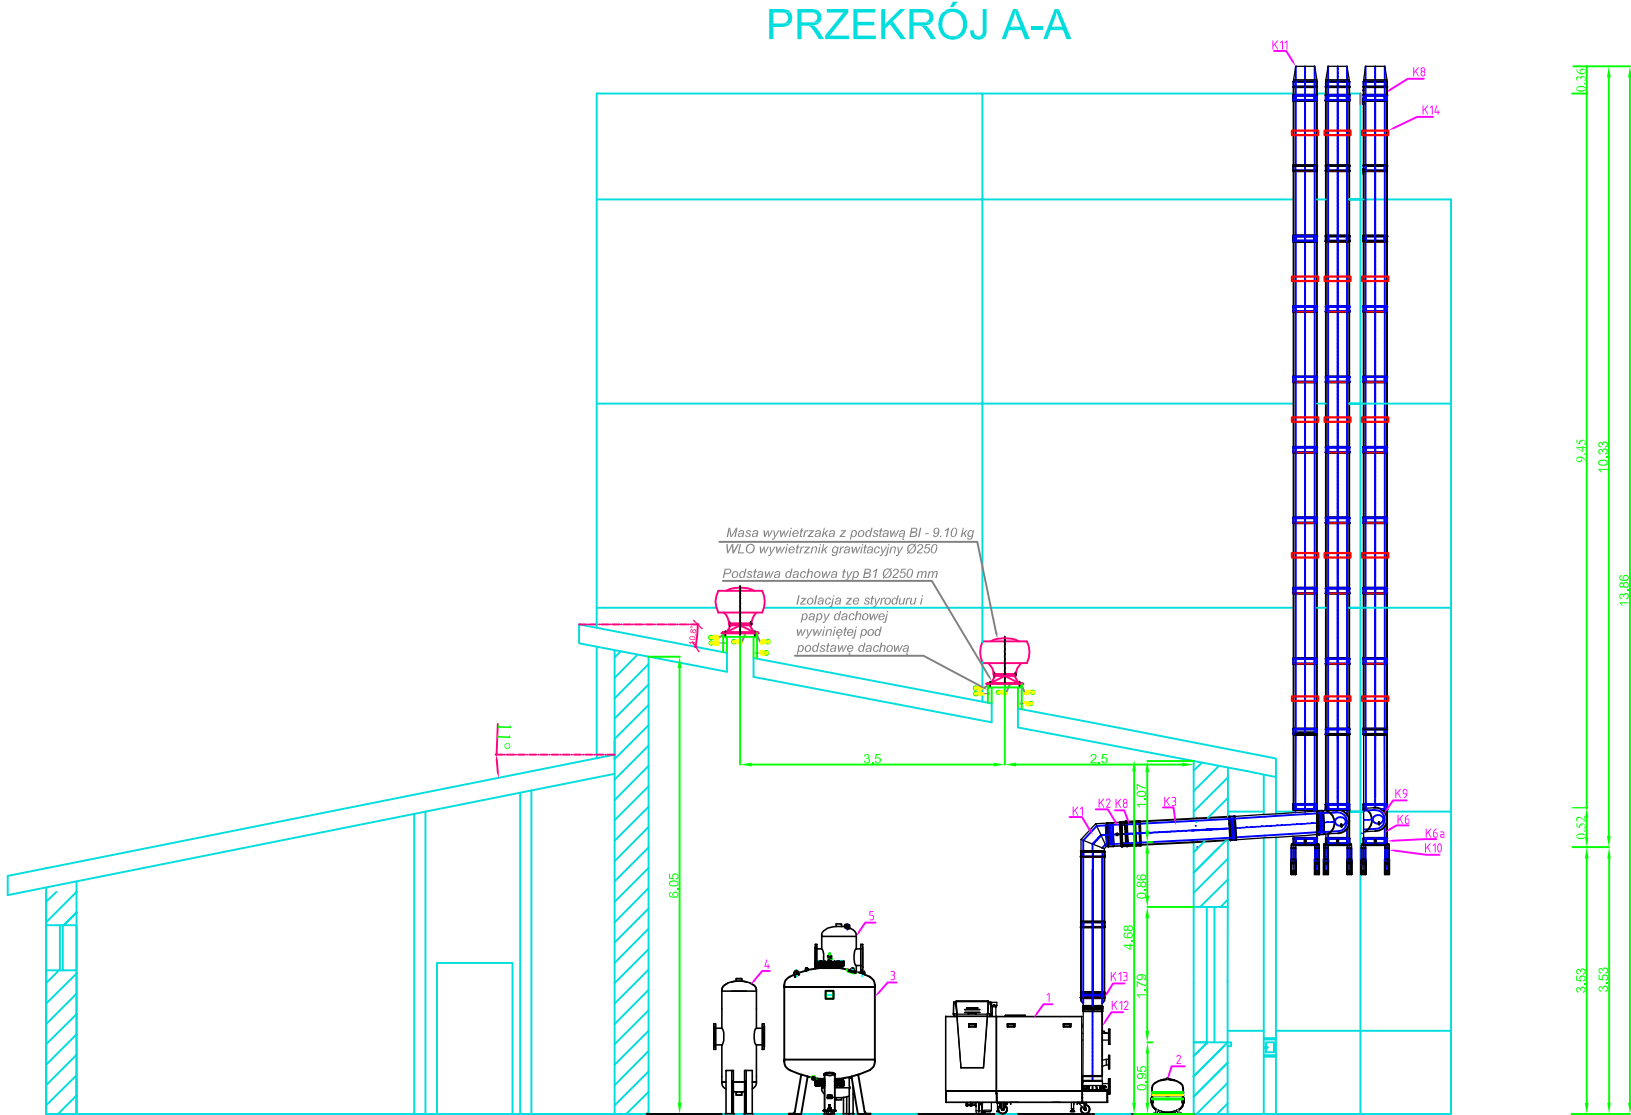

 Przedsiębiorstwo Wielobranżowe „INWEST” L. Kaczmarczyk spółka jawna 39-300 Mielec, ul. Wojska Polskiego 3 tel. 17 583 37 77, fax 17 583 37 79 e-mail: inwest@pro.onet.pl Konto bankowe: ALIOR BANK 39 2600 0000 0000 4500 0001 4770 REGON: P - 690003521 NIP: 817-00-06-810		Data:	01.2017 r.
		Nr rys.:	6.S
		Skala:	1:100
Nazwa i adres Inwestycji: Przebudowa technologii osiedlowej kotłowni węglowej na gazową wraz z demontażem istniejącego komina i wiaty na składowanie opalu oraz budowa instalacji solarnej, fotowoltaicznej i gazowej instalacji kogeneracyjnej małej mocy w kompleksie budynków mieszkalnych wielorodzinnych w msc. Zarzecze, dz. nr ew.1137/2, 1137/6, gm. Zarzecze, 37-205 Zarzecze		Branża:	SANITARNA
Inwestor: Spółdzielnia Mieszkaniowa w Zarzeczu 37-205 Zarzecze 4G		Etap:	PROJEKT WYKONAWCZY
Przedmiot rysunku: Instalacja kominów spalinowych - Przekrój A-A			
Opracował /a:	mgr inż. Belhaouane Filip	Podpis.:	
Opracował /a:	mgr inż. Katarzyna Kozioł	Podpis.:	
Opracował /a:	mgr inż. Klaudia Kujawska	Podpis.:	
Projektował /a:	mgr inż. Bartosz Kaczmarczyk	Podpis.:	
Sprawił /a:	mgr inż. Leszek Kaczmarczyk	Podpis.:	