
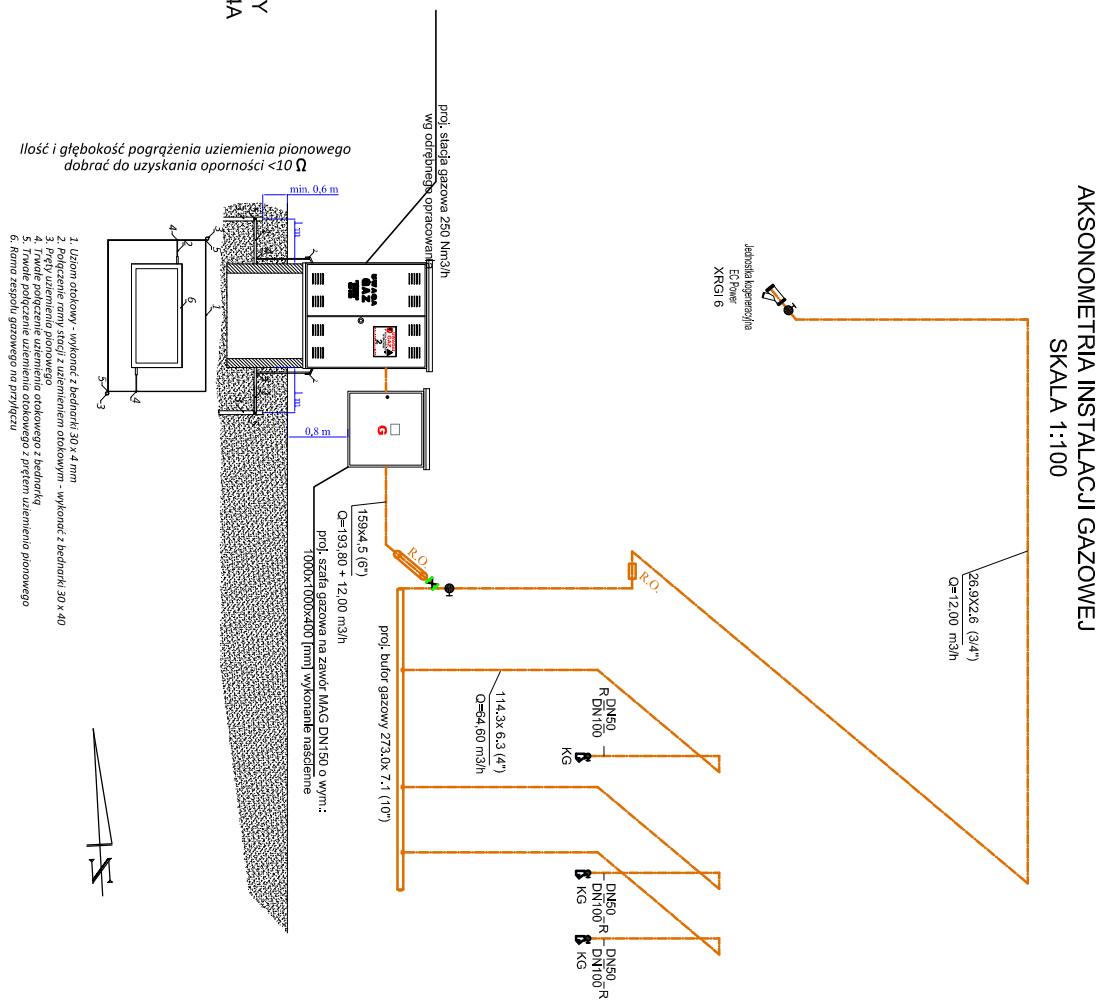


SZYNA WYRÓWNAWCZA I INSTALACJA ASBIG KOTŁOWNI I WĘZŁA

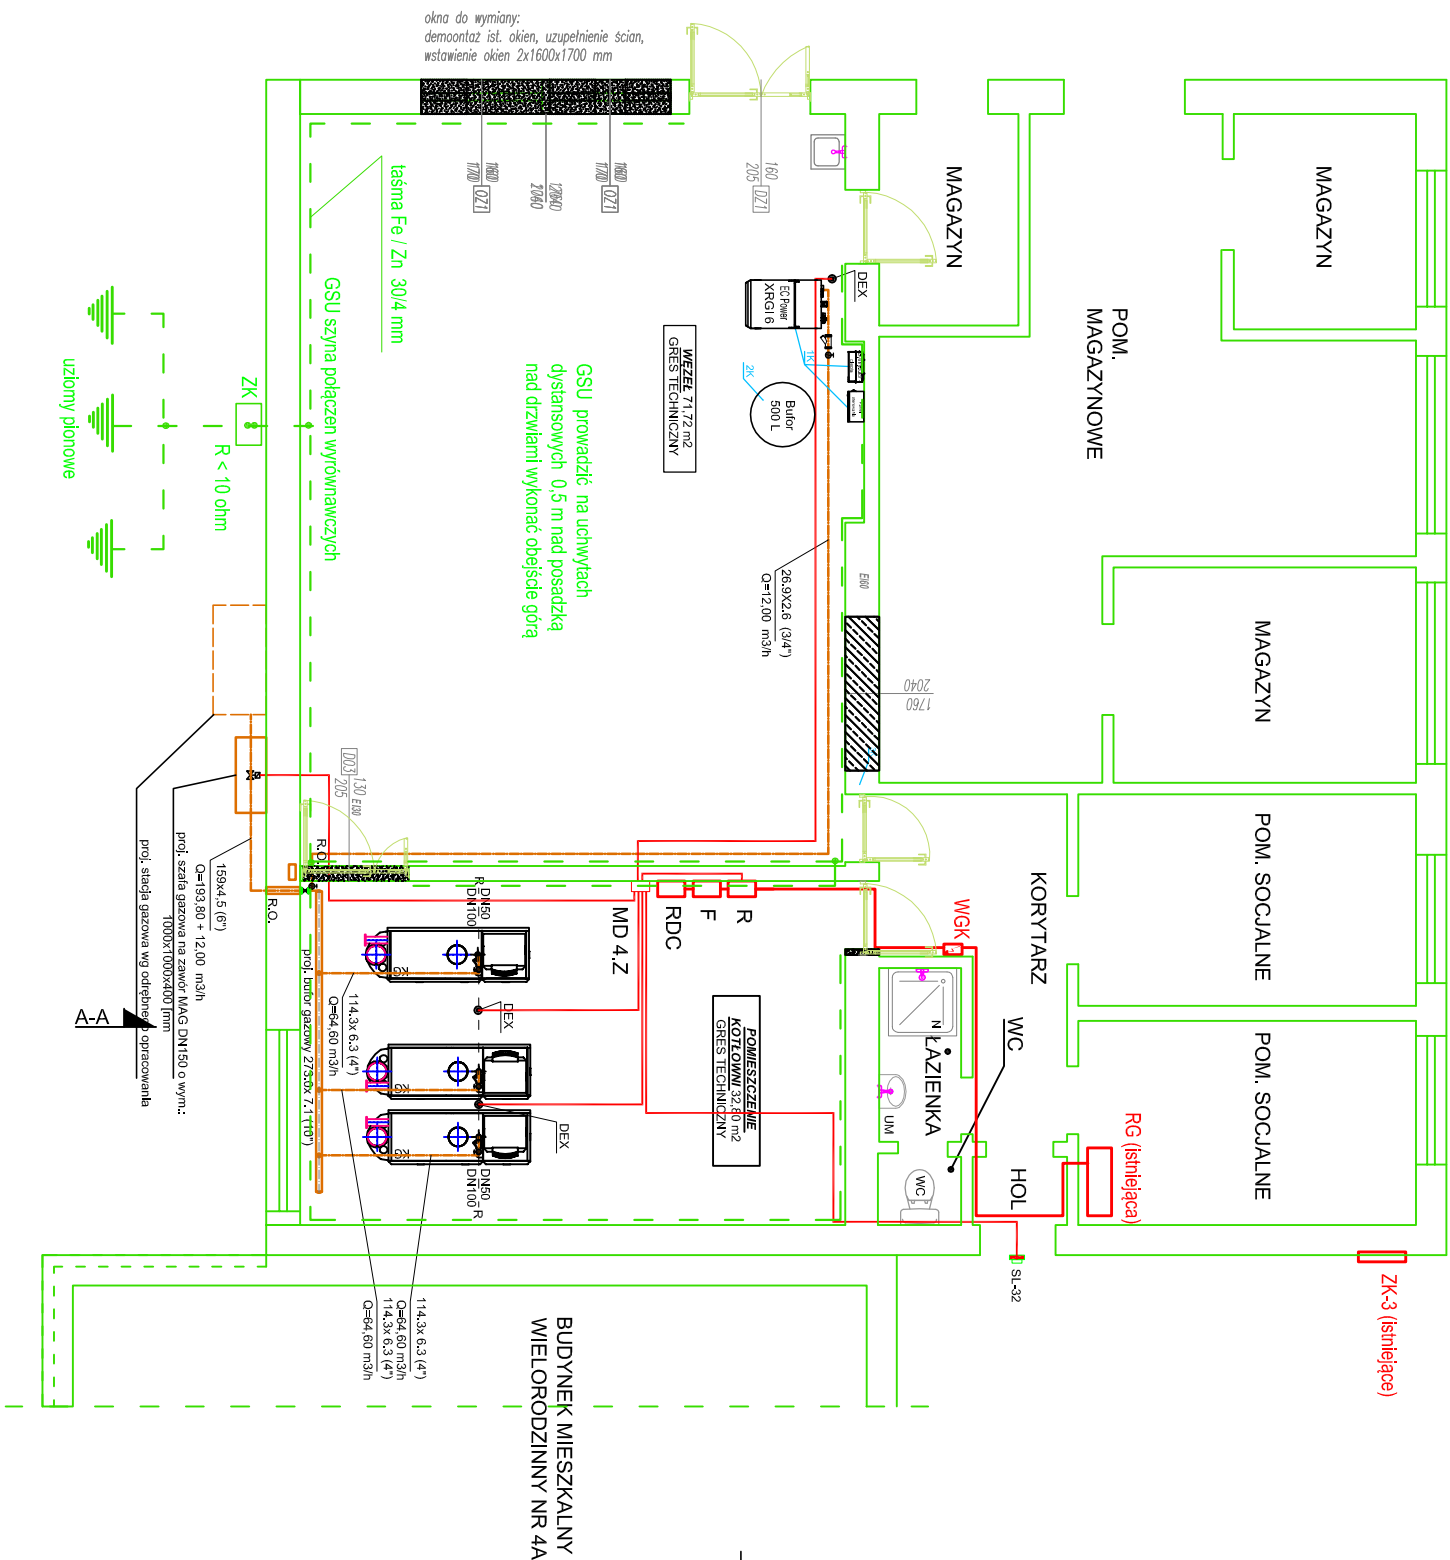

		Przedsiębiorstwo Włoborzane „INWEST” L. Maczmarczyk spółka jawna 33-300 Miełec, ul. Wojska Polskiego 3 tel. 17 265 33 41, fax 17 565 37 79 e-mail: biuro@inwest.pl, biuro@inwest.pl 73-2400 0200 0200 0200 0200 0200	
REGON: P - 690003521		NIP: 617-00-06-610	
Nazwa i adres inwestycji: Przebudowa technologicznej osiedlowej kotłowni węglowej na gazową wraz z demontażem istniejącego komina i tynki na składowanie opłuk i oraz budowa instalacji solarmy, fotowoltaicznej i gazowej instalacji kogeneracyjnej na olej masy w kompleksie budynków mieszkalnych wielokondygnacyjnych w msc. Zarzecze, dz. nr ew. 1137/2, 1137/6, gm. Zarzecze, 37-205 Zarzecze		Bratuz:	
Inwestor: Spółdzielnia Mieszkaniowa w Zarzeczu 37-205 Zarzecze 4G		Skala: 1:100	
Przedmiot rysunku: Rzut kotłowni - instalacja ASBG		Projekt WYKONAWCY	
Projektował: Adam Barszcz		Podpis: _____	
Sprawdził: mgr inż. Grażyna Barszcz		Podpis: _____	
Opracował /z/		Podpis: _____	
Projekował /za/		Podpis: _____	
Sprawił /za/		Podpis: _____	