



(metalowa obudowa IP 65)

SCHEMAT IDEOWY ROZDZIELNICY KOTŁOWNI "R"

CZŁON ZASILAJĄCY)

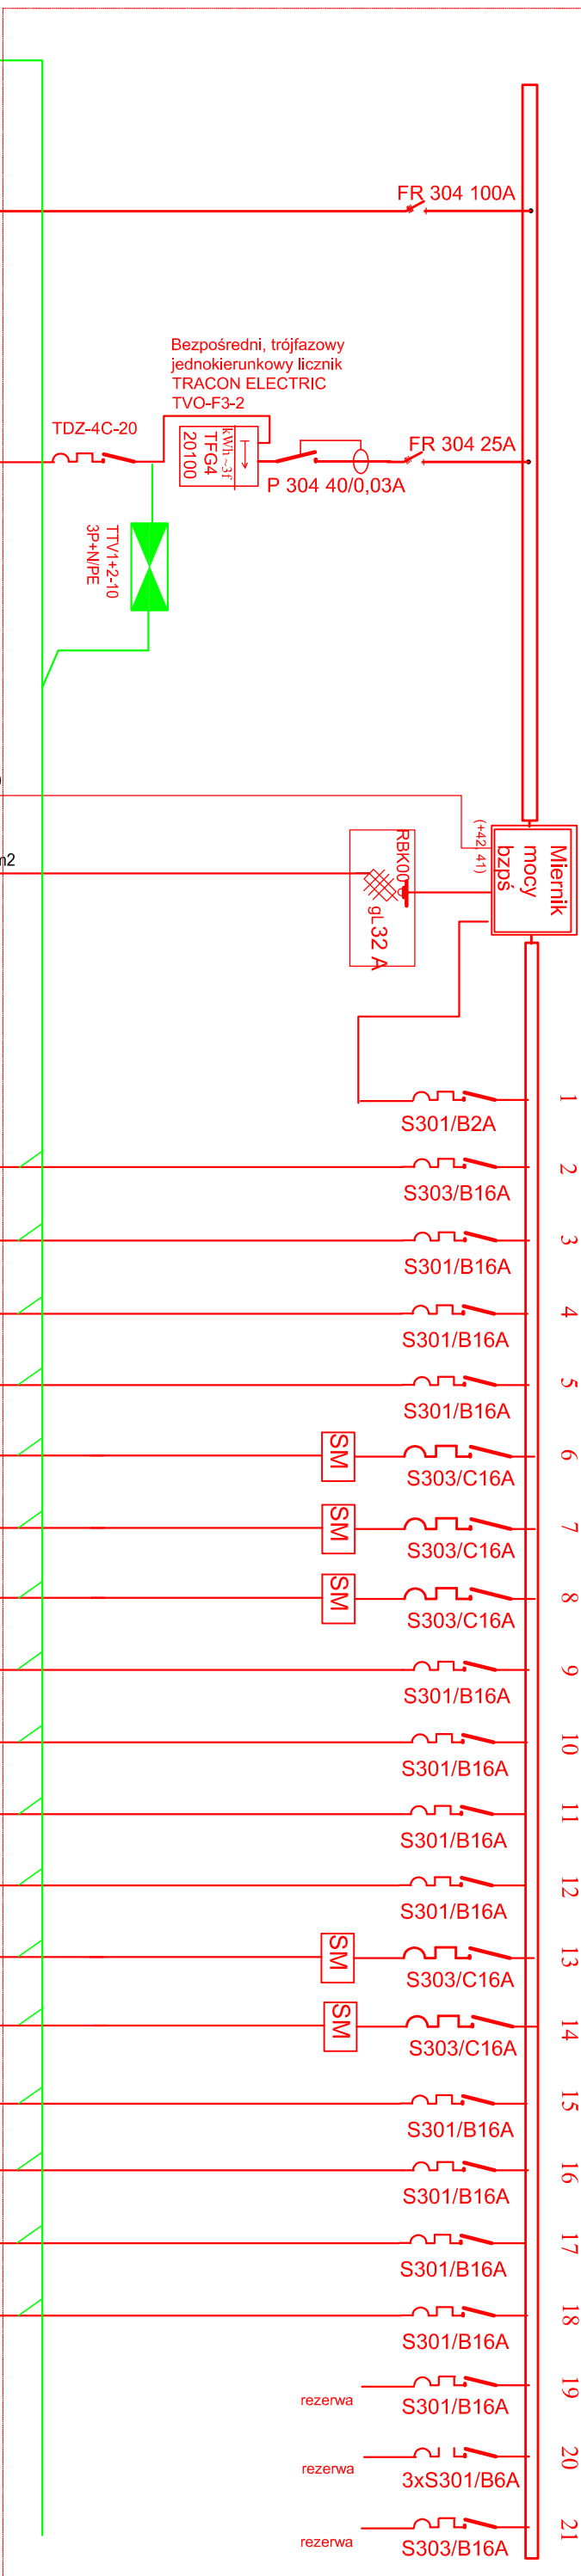

CZŁON ODPOŁYWOWY

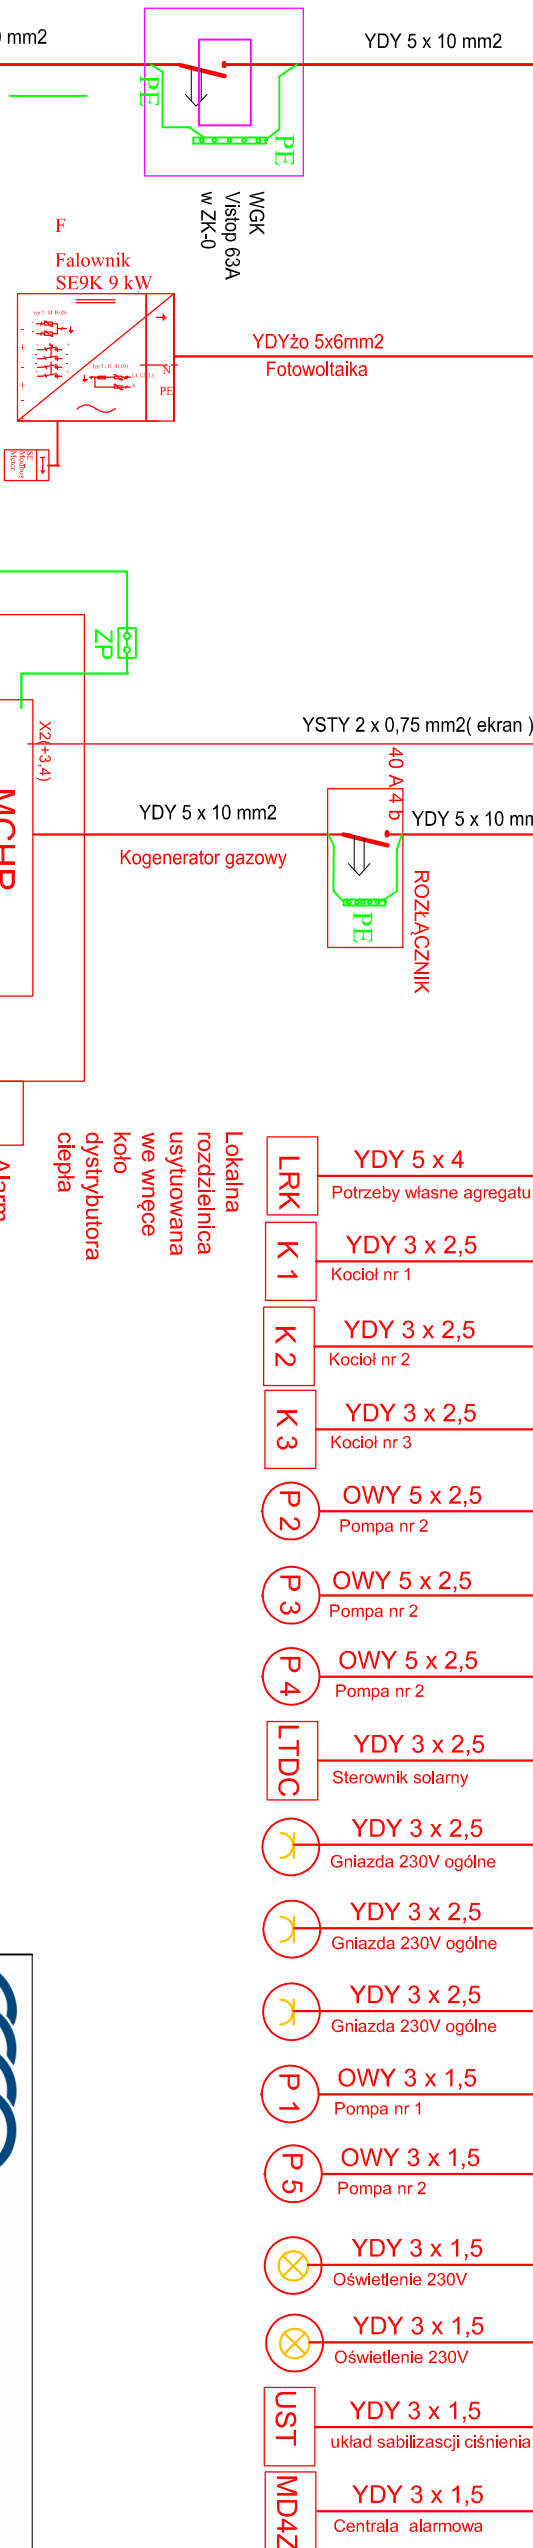

Urządzenie ograniczające oddawanie energii do sieci	Oprowadowanie wg DTR
	agregatu
	(dostawa z agreg.)

S 303 C 50 A w obudowie S-4 umieścić w rozdzielniczy w miejsce istniejących zabezpieczeń.

ZASILANIE Z ISTNIEJĄCEJ
ROZDZIELNICY GŁÓWNEJ
BUDYNKU USYTUOWANEJ W
POMIESZCZENIU SOCJALNYM
Z UKŁADEM POMIAROWYM

 $R < 5 \text{ OM}$ $R < 5 \text{ OM}$

		Prezesiostwo Wielobranzowe „INWEST” L. Kaczmarczyk spółka jawna 39-300 Miejsce, ul. Wojska Polskiego 3 tel. 17 583 31 77, fax 17 583 37 79 e-mail: inwest@p.inwest.pl NIP: 5250000000 KRS 000017793	
REGON: P - 690003521 NIP: 817-00-06-810		Branża:	
Nazwa i adres inwestycji: Przetwórcza technologia osładowej kotłowni węglowej na gazową wraz z demontażem istniejącego kotłowni i wiaty na składowanie opali oraz budowa instalacji solarnej, fotowoltażnej i gazowej instalacji kogeneracyjnej młdej mocy w kompleksie budynków mieszkalnych wielobranzowych w msc. Zarzeczu, dz. nr ew. 1157/2, 1137/6, gmn. Zarzecze, 37-205 Zarzecze		Elektryczna	
Inwestor: Spółdzielnia Mieszkanowa w Zarzeczu 37-205 Zarzecze 4/G		Etap: PROJEKT WYKONAWCZY	
Przedmiot rysunku: SCHEMAT ROZDZIELNICY R		Wskazanie rodzaju rysunku: Wskazanie rodzaju rysunku:	
Projektował: Adam Barszcz		Podpis.:	
Sprawdzał: mgr inż. Grażyna Barszcz		Podpis.:	
Opracował /z/ 		Podpis.:	
Projektował /za/ 		Podpis.:	
Sprawdzał /za/ 		Podpis.:	