
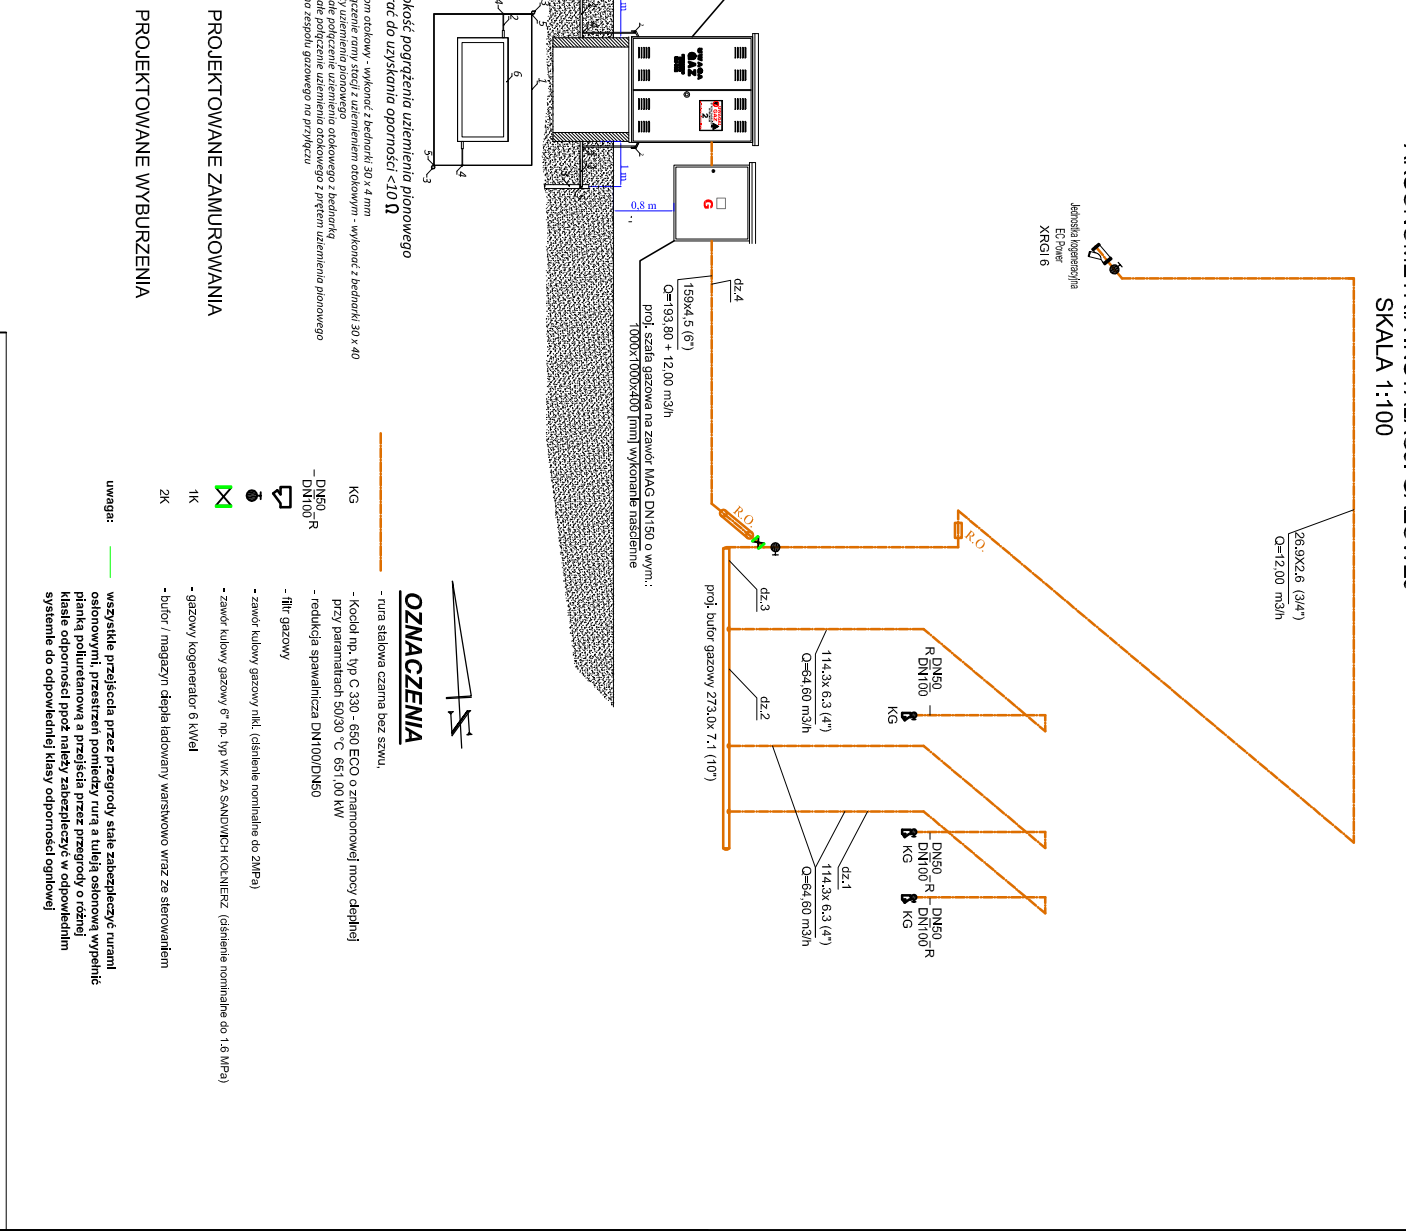


AKSONOMETRIA INSTALACJI GAZOWEJ
SKALA 1:100

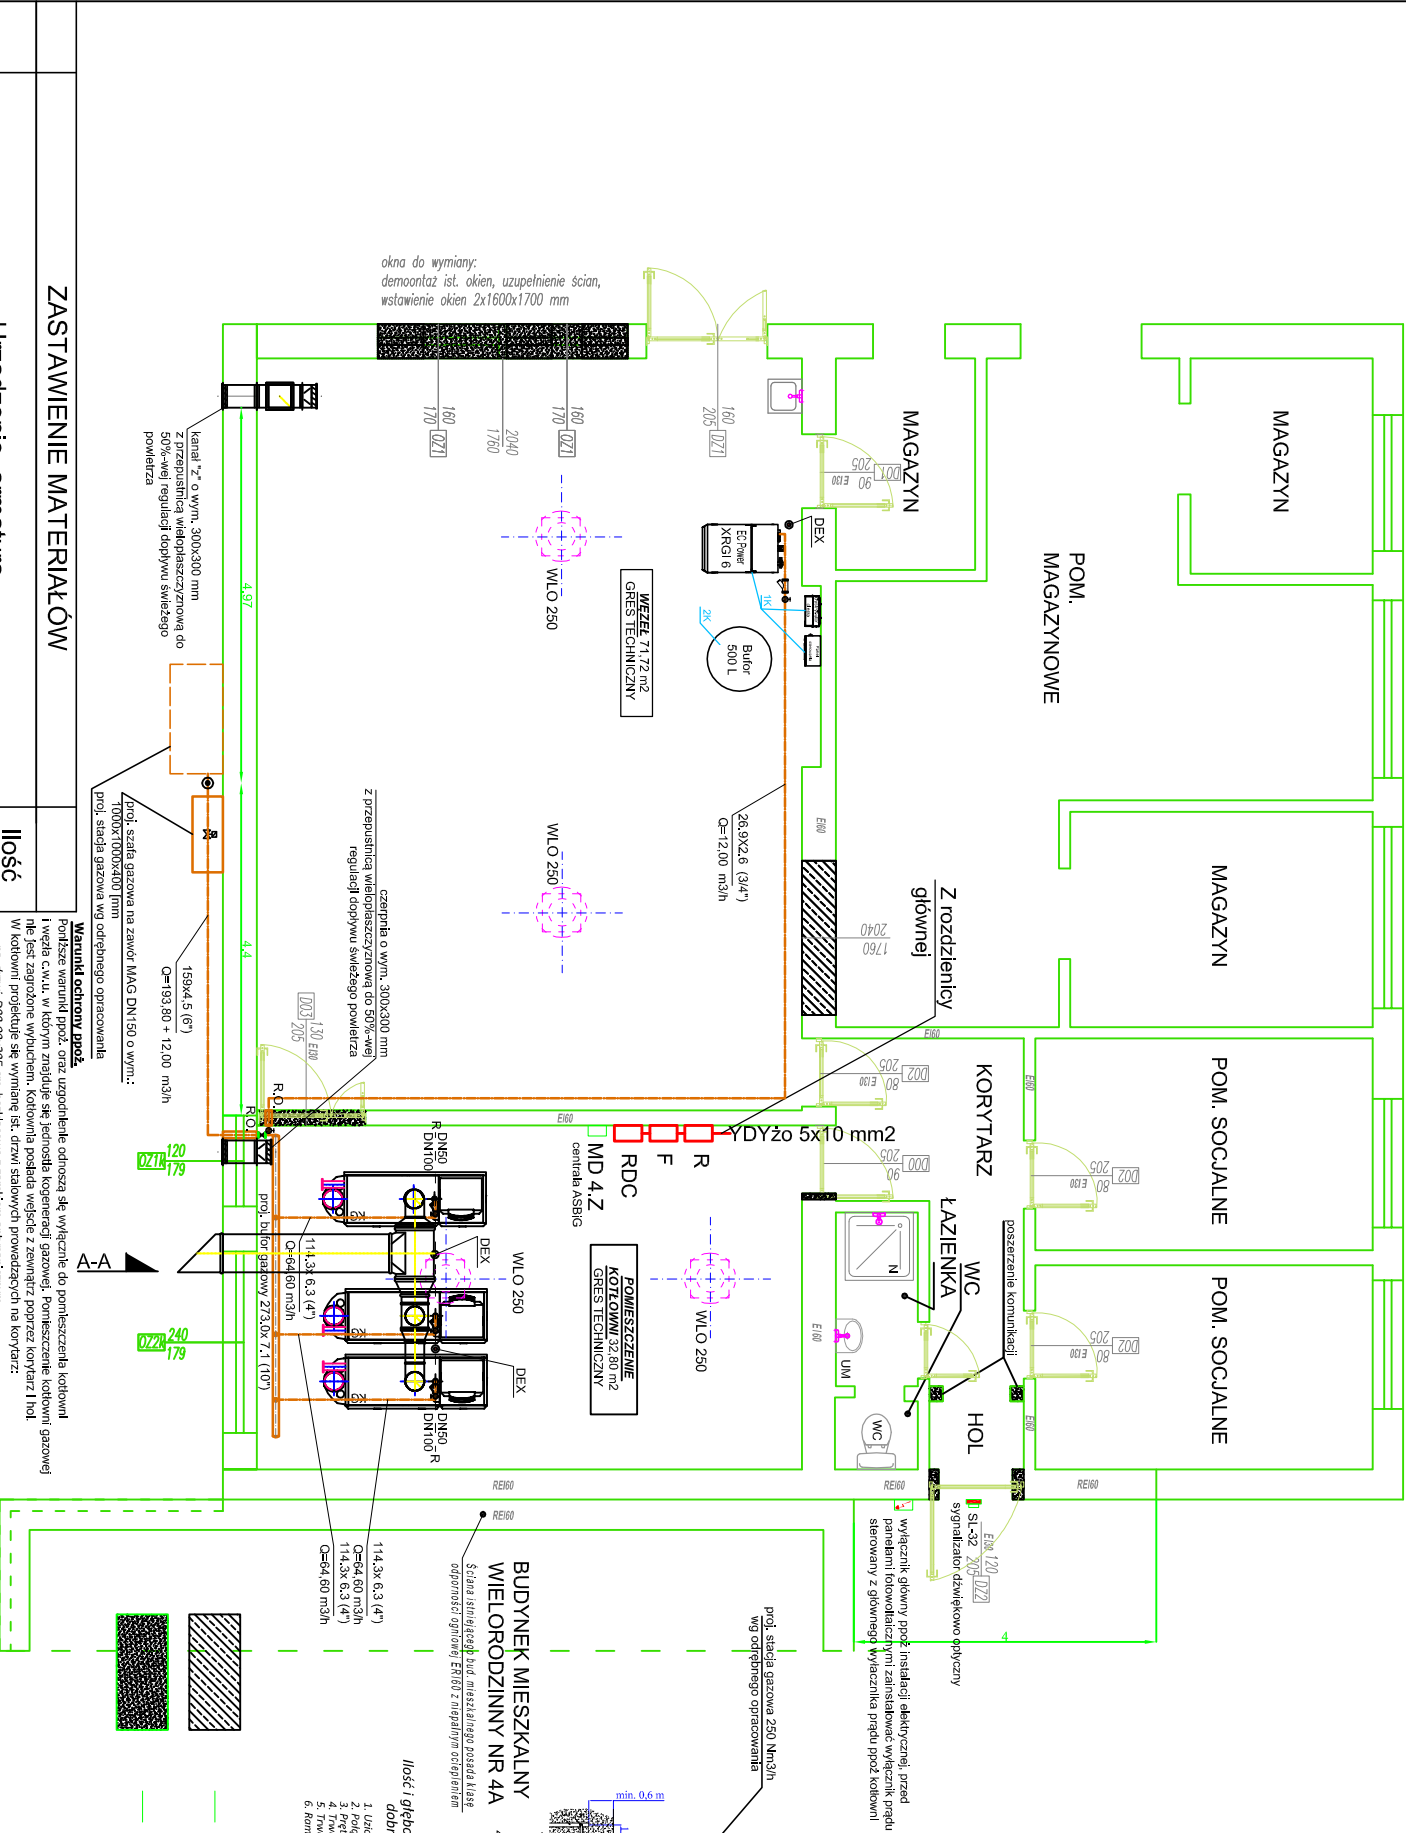

ZASTAWIENIE MATERIAŁÓW	
Lp.	Urządzenie, armatura
1	rura stalowa czarna bez szwu 159x4,5 (6")
2	rura stalowa czarna bez szwu 273,0x 7,1 (10")
3	rura stalowa czarna bez szwu 60,3x2,9 (2")
4	rura stalowa czarna bez szwu 26,9x2,69 (3/4")
5	zawór kulowy gazowy 6" np. typ WK 2A SANDWICH KOLNIERZ 1,6 MPa
6	zawór kulowy gazowy 2" niki. (ciśnienie nominalne do 2MPa)
7	filtr siatkowy do gazu siatka z oczkami 0,18 mm 2"
8	zawór kulowy gazowy 3/4" niki. (ciśnienie nominalne do 2MPa)
9	filtr siatkowy do gazu siatka z oczkami 0,18 mm 1/2"
10	zawór kulowy gazowy 1/2" niki. (ciśnienie nominalne do 2MPa)
11	skrzynka metalowa standardowa naścienna o wymiarach 1000x1000x400 skośny daszek żółta
12	podkład antykorozyjny puszką 1,0 l
13	żółta farba antykorozyjna puszką 1,0 l
14	zawór elektromagnetyczny MAG DN 150 mm





Nazwa i adres inwestycji:		REGION P - 690003521		NIP: 817-00-06-810	
Przebudowa technologicznej instalacji gazowej wraz z demontażem istniejącego kotłowni i wiaty na składowanie opału oraz budowa instalacji solarnej, fotowoltaicznej i gazowej instalacji kogeneracyjnej nałaj mocy w kompleksie budynków mieszkalnych wielorodzinnych w msz. Zarzecze, dz. nr ew. 1137/2, 1137/6, gm. Zarzecze, 37-205 Zarzecze		Przedsiębiorstwo Wielobranżowe „INWEST”		L. Kaczmarczyk spółka jawna	
Inwestor:		Spółdzielnia Mieszkaniowa w Zarzeczu		Etap:	
Przebiegł rysunek:		37-205 Zarzecze 4G		PROJEKT BUDOWLANY	
Rzut kotłowni - instalacja gazowa		mgr inż. Belhouane Filipo		Podpis:.	
Opracował/a:		mgr inż. Katarzyna Kozioł		Podpis:.	
Opracował/a:		mgr inż. Klaudia Kujawska		Podpis:.	
Projekował/a:		mgr inż. Bartosz Kaczmarczyk		Podpis:.	
Sprawdził/a:		mgr inż. Leszek Kaczmarczyk		Podpis:.	