Q=193,80 m3/h

KOLEKTORY NA ZESTAWACH MONTAŻOWYCH PRZEZNACZONYCH NA DACH PŁASKI OBCIĄŻONYCH BLOCZKAMI BETONOWYMI LUB KRAWĘŻNIKAMI O MASIE 204 kg NA KAŻDY WSPORNIK ZESTAWU MONTAŻOWEGO.

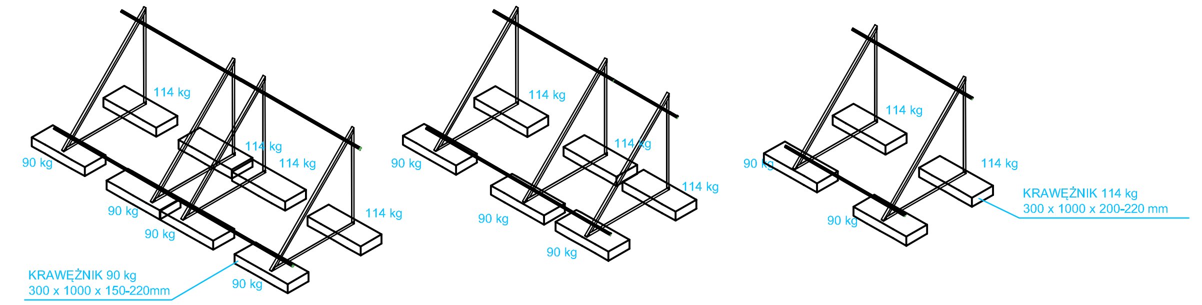

ZACIENIENIE KOLEKTORA W LISTOPADZIE (KĄT PADANA PROMIENI SŁONECZNYCH 25°). ODSTĘP POMIĘDZY POSZCZEGÓLNYMI BATERIAMI SŁONECZNYMI DOBRANO OPTYMALNIE UWZGLĘDNIAJĄC JAK NAJWIĘKSZY ROCZNY UZYSK PRZY JAK NAJWIĘKSZYM STOPNIU WYKORZYSTANIA DOSTĘPNEJ POWIERZCHNI PRZEZNACZONEJ DO MONTAŻU KOLEKTORÓW. MINIMALNY ODSTĘP POMIĘDZY BATERIAMI KOLEKTORÓW POWINIEN WYNOSIĆ 2700mm.

UWAGA: NALEŻY SPRAWDZIĆ WYTRZYMAŁOŚĆ KONSTRUKCJI DACHU POD KĄTEM OBCIĄŻENIA ZESTAWAMI KOLEKTORÓW SŁONECZNYCH.
ZESTAW 4 KOLEKTORÓW SŁONECZNYCH = 1007 kg
ZESTAW 3 KOLEKTORÓW SŁONECZNYCH = 756 kg
ZESTAW 2 KOLEKTORÓW SŁONECZNYCH = 504 kg
ŁĄCZNE OBCIĄŻENIE DACHU = 9569 kg

PRZEKRÓJ POPRZECZNY DACHU

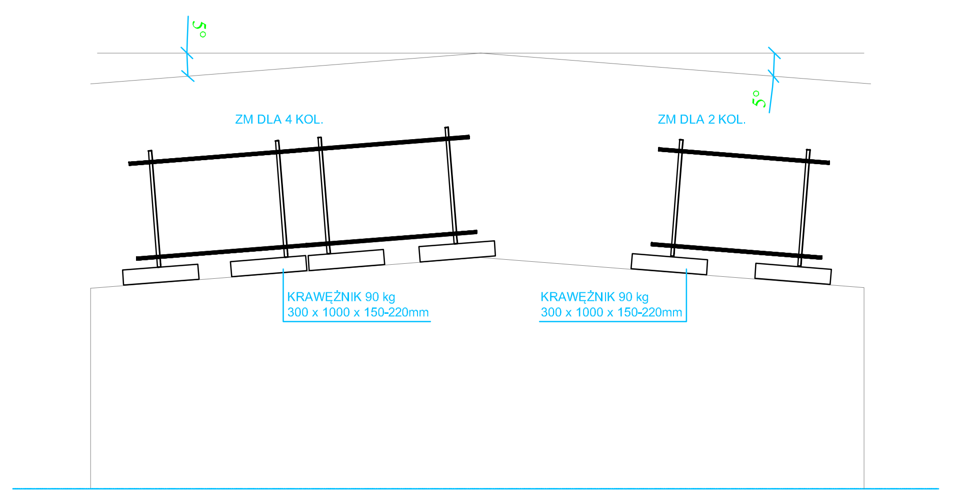

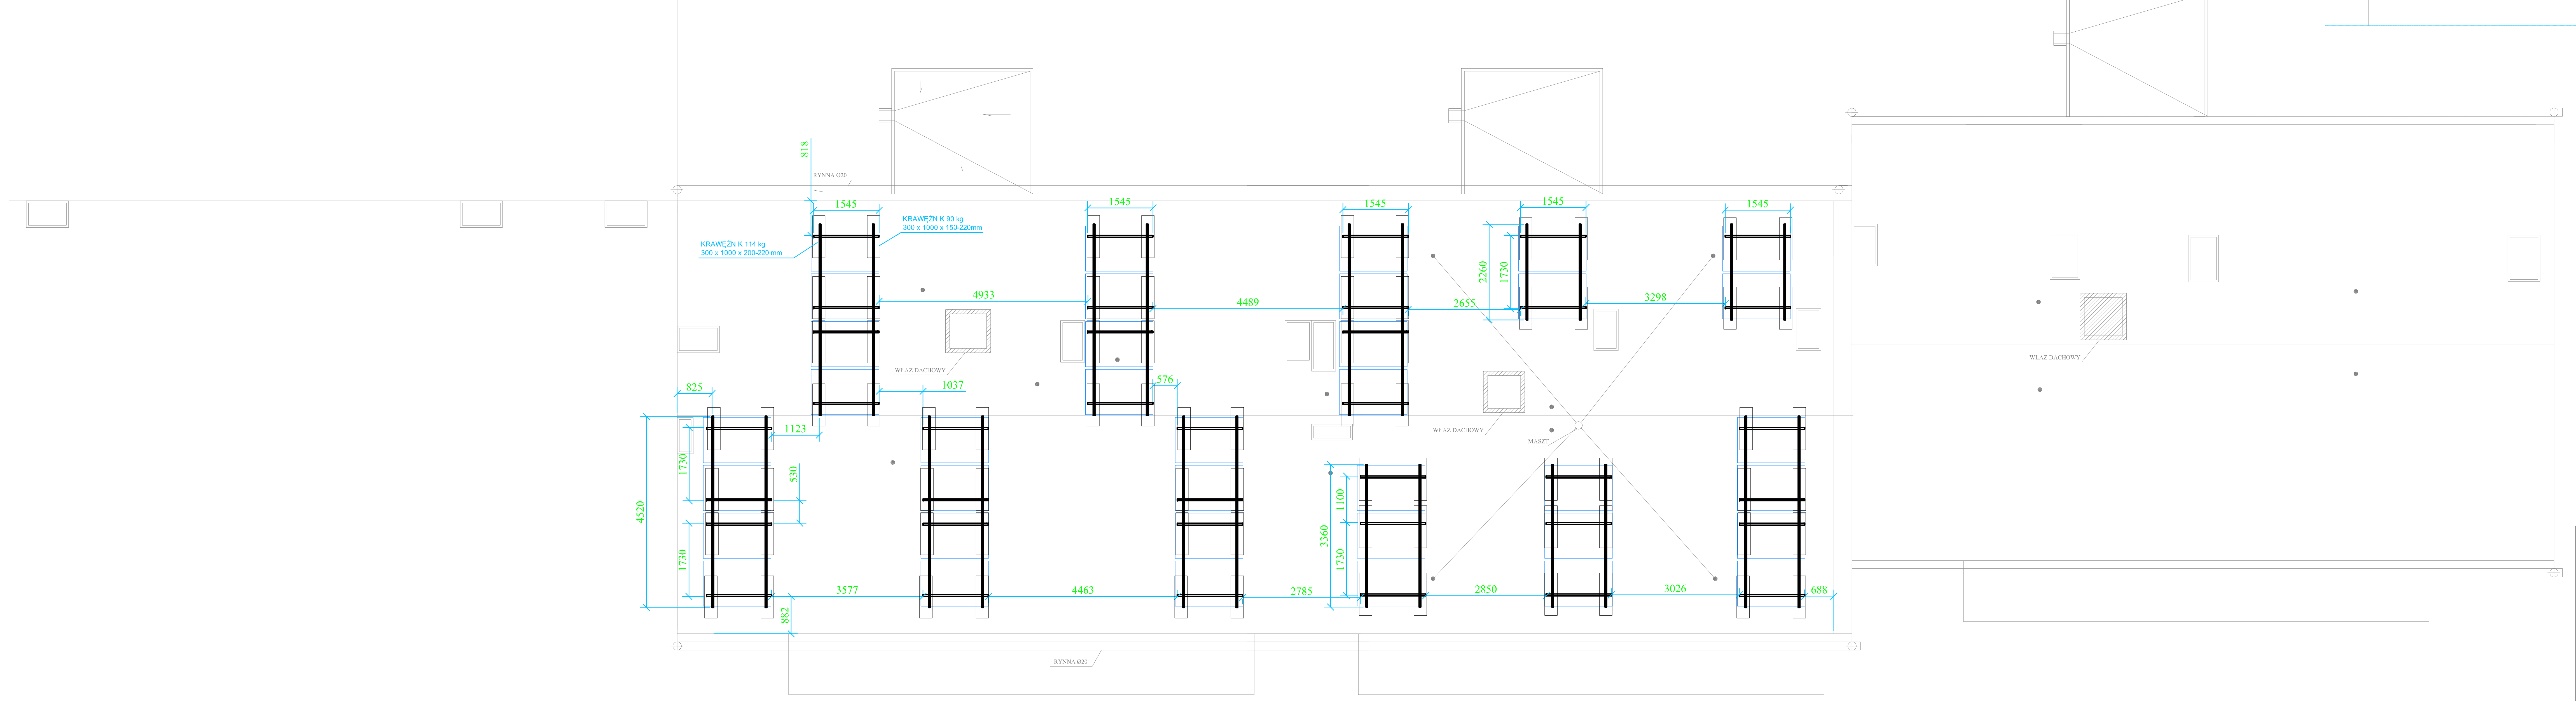

Przedsiębiorstwo Wielobranżowe „INWEST”
L. Kaczmarczyk spółka jawna
39-300 Mielec, ul. Wojska Polskiego 3
tel. 17 583 37 77, fax 17 583 37 79
e-mail: inwest@pro.onet.pl
Konto bankowe: ALIOR BANK
31 2490 0005 0000 4530 5291 4770
REGON: P - 690003521
NIP: 817-00-06-810

Data:	10.2016 r.				
Nr rys.:	2.sk.				
Skala:	1:100				

Nazwa i adres inwestycji:
Technologia kotłowni gazowej z instalacjami c.o., c.w.u., instalacją wodno-kanalizacyjną i wewnętrzną gazową oraz demontażem istniejących kominów i montażem nowych

Branża:
SANITARNA

Inwestor:
Spółdzielnia Mieszkaniowa w Zarzeczu
37-205 Zarzecze 4G

Etap:
PROJEKT BUDOWLANY

Przedmiot rysunku:
Rzut dachu budynku 4A - schemat montażowy kolektorów wraz z dociążeniem konstrukcji wsporczych

Opracował:	mgr inż. Filip Belhaouane			Podpis.:	
Opracowała:	mgr inż. Katarzyna Kozioł			Podpis.:	
Opracowała:	mgr inż. Anna Żelazko			Podpis.:	
Projektował:	mgr inż. Bartosz Kaczmarczyk	Nr upr.:	PDK/0121/PWOS/14	Podpis.:	
Sprawdził:	mgr inż. Leszek Kaczmarczyk	Nr upr.:	S-256/87, S-104/94	Podpis.:	