




KOLEKTORY NA ZESTAWACH MONTAŻOWYCH PRZEZNACZONYCH NA DACH
PŁASKI OBCIĄŻONYCH BLOCKAMI BETONOWYMI LUB KRAWĘŻNIKAMI O MASIE
204 kg NA KAŻDY WSPORNIK MONTAŻOWEGO.

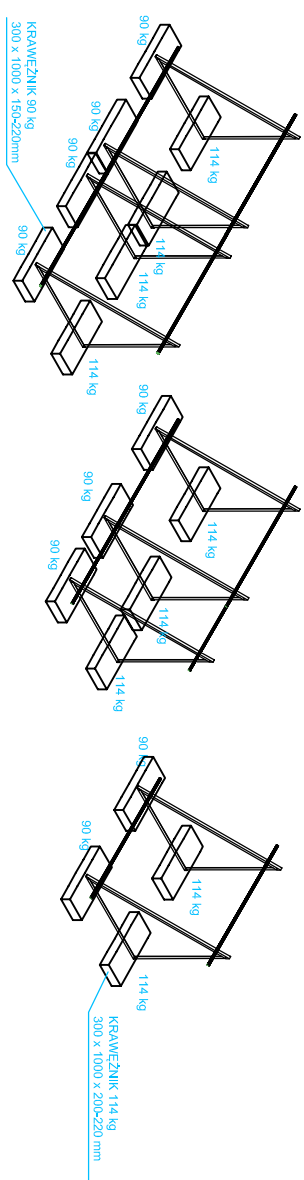

ZACIENIENIE KOLEKTORA W LISTOPADZIE (KĄT PADANIA PROMIENI SŁONECZNYCH
25°). ODSTĘP POMIĘDZY POSZCZEGÓLNYMI BATERIAMI SŁONECZNYMI DOBRANO
OPTYMALNIE UWZGLĘDNIAJĄC JAK NAJWIĘKSZY RÓCZNY UZYSK PRZY JAK
NAJWIĘKSZYM STOPNIU WYKORZYSTANIA DOSTĘPNEJ POWIERZCHNI
PRZEZNACZONEJ DO MONTAŻU KOLEKTORÓW. MINIMALNY ODSTĘP POMIĘDZY
BATERIAM KOLEKTORÓW POWINIEN WYNOŚIĆ 2700mm.

UWAGA: NALEŻY SPRAWDZIĆ WYTRZYMAŁOŚĆ KONSTRUKCJI DACHU POD KĄTEM
OBCIĄŻENIA ZESTAWAMI KOLEKTORÓW SŁONECZNYCH.
ZESTAW 4 KOLEKTORÓW SŁONECZNYCH = 1007 kg
ZESTAW 3 KOLEKTORÓW SŁONECZNYCH = 756 kg
ZESTAW 2 KOLEKTORÓW SŁONECZNYCH = 504 kg
ŁĄCZNE OBCIĄŻENIE DACHU = 9569 kg

PRZESZKÓŁ POPRZECZNY DACHU

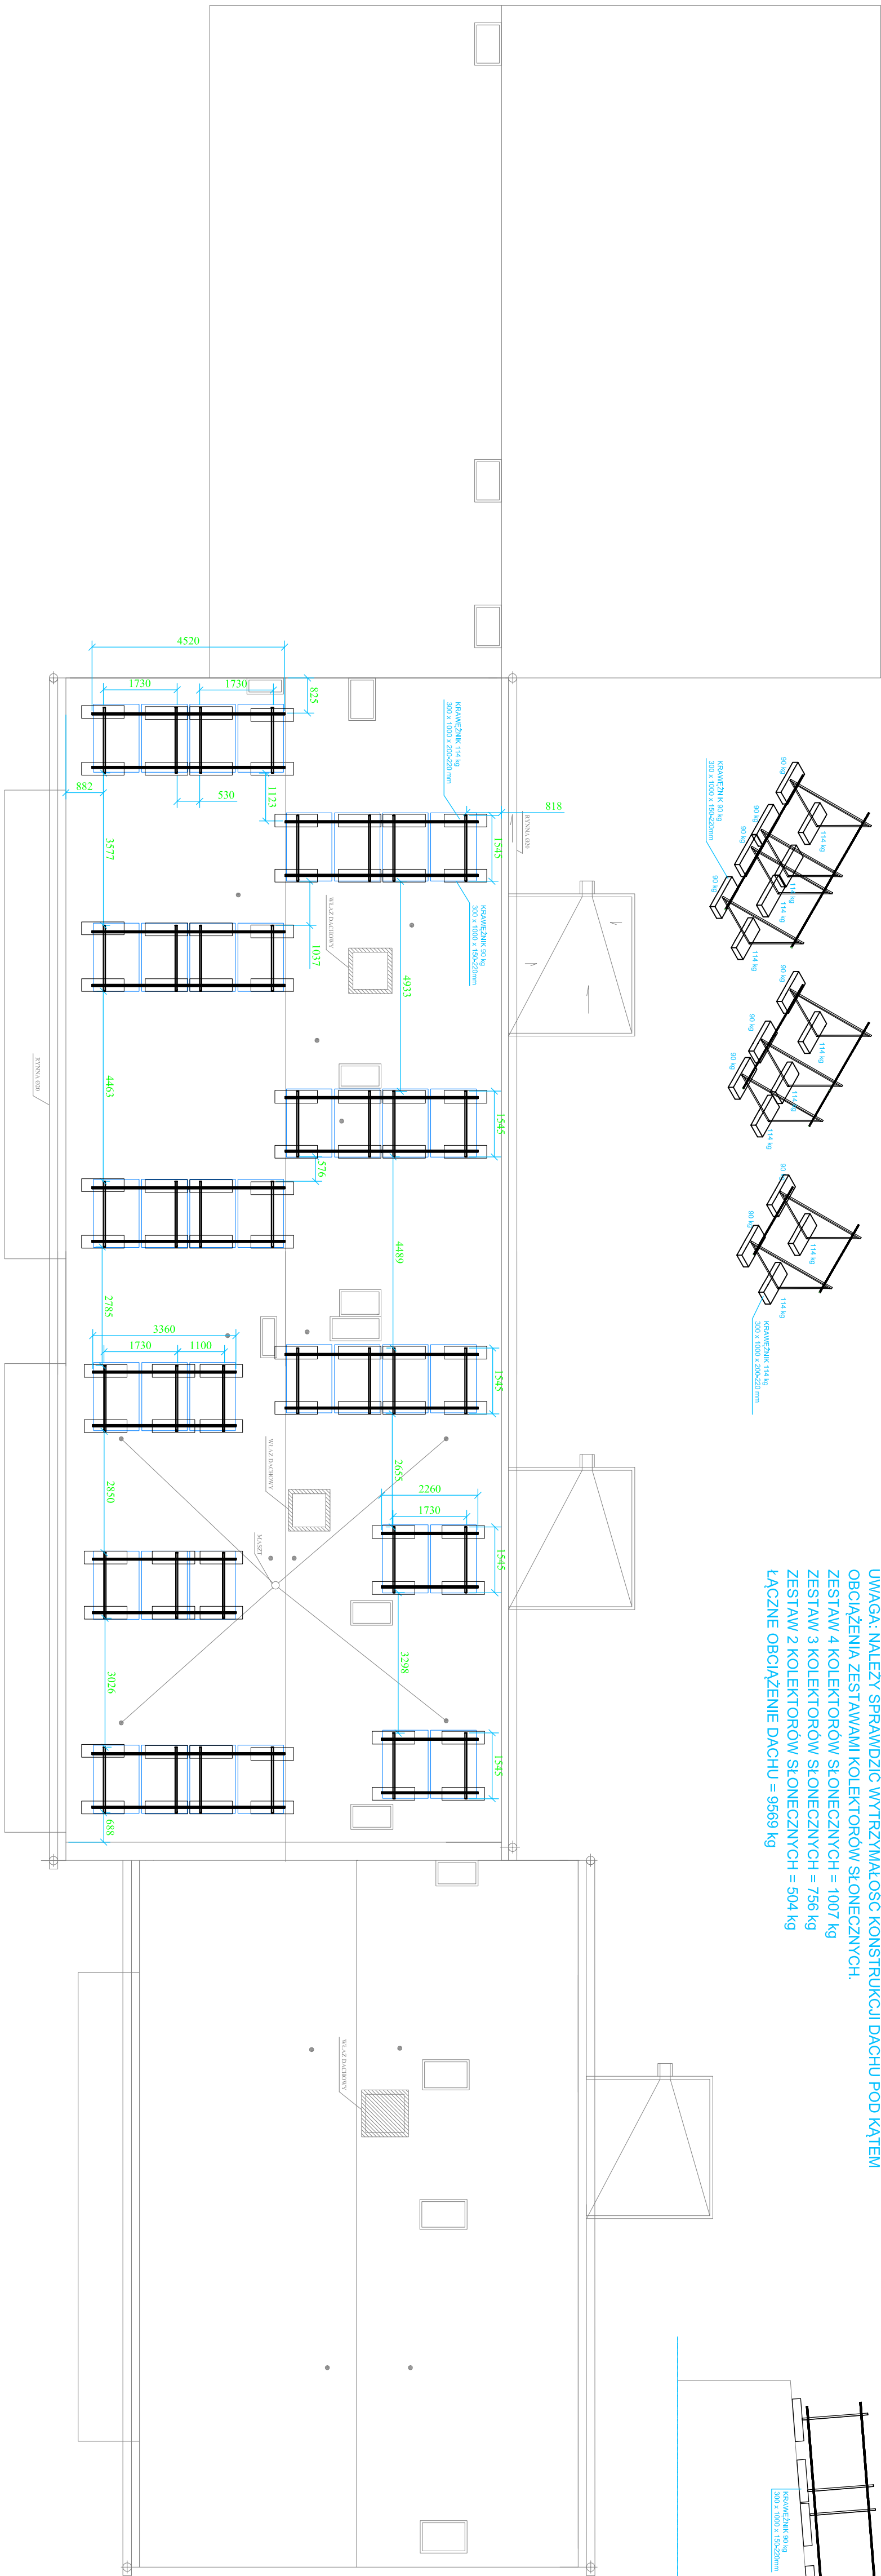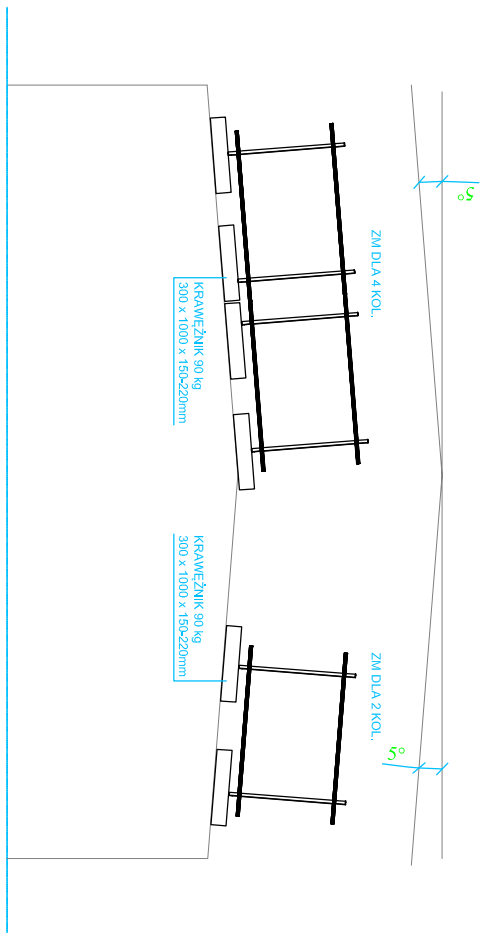









Strona 1

Strona 2

Nazwa i adres Inwestora

Technologia kotłowni gazowej z instalacjami c.o., c.w.u.,
instalacją wodno-kanalizacyjną i wentylacją gazową oraz
demonstacją istniejących komiń i montażem nowych

SAINTARNA

Investor:
Spółdzielnia Mieszkaniowa w Zarzeczu
37-205 Zarzecze 4G

Przedmiot projektu:
Rzut dachu budynku 4A - schemat montażowy kolektorów
wraz z dołączeniem konstrukcji wspierających

PROJEKT
WYKONAWCZY

Opracował:	mgr inż. Filip Bałłouane	Podpisał:	
Opracował:	mgr inż. Katarzyna Kozł	Podpisał:	
Opracował:	mgr inż. Anna Żabacko	Podpisał:	
Projektował:	mgr inż. Bartosz Kaczmarczyk	Podpisał:	
Strona 1:	mgr inż. Leszek Kaczmarczyk	Podpisał:	