


Rzut parteru

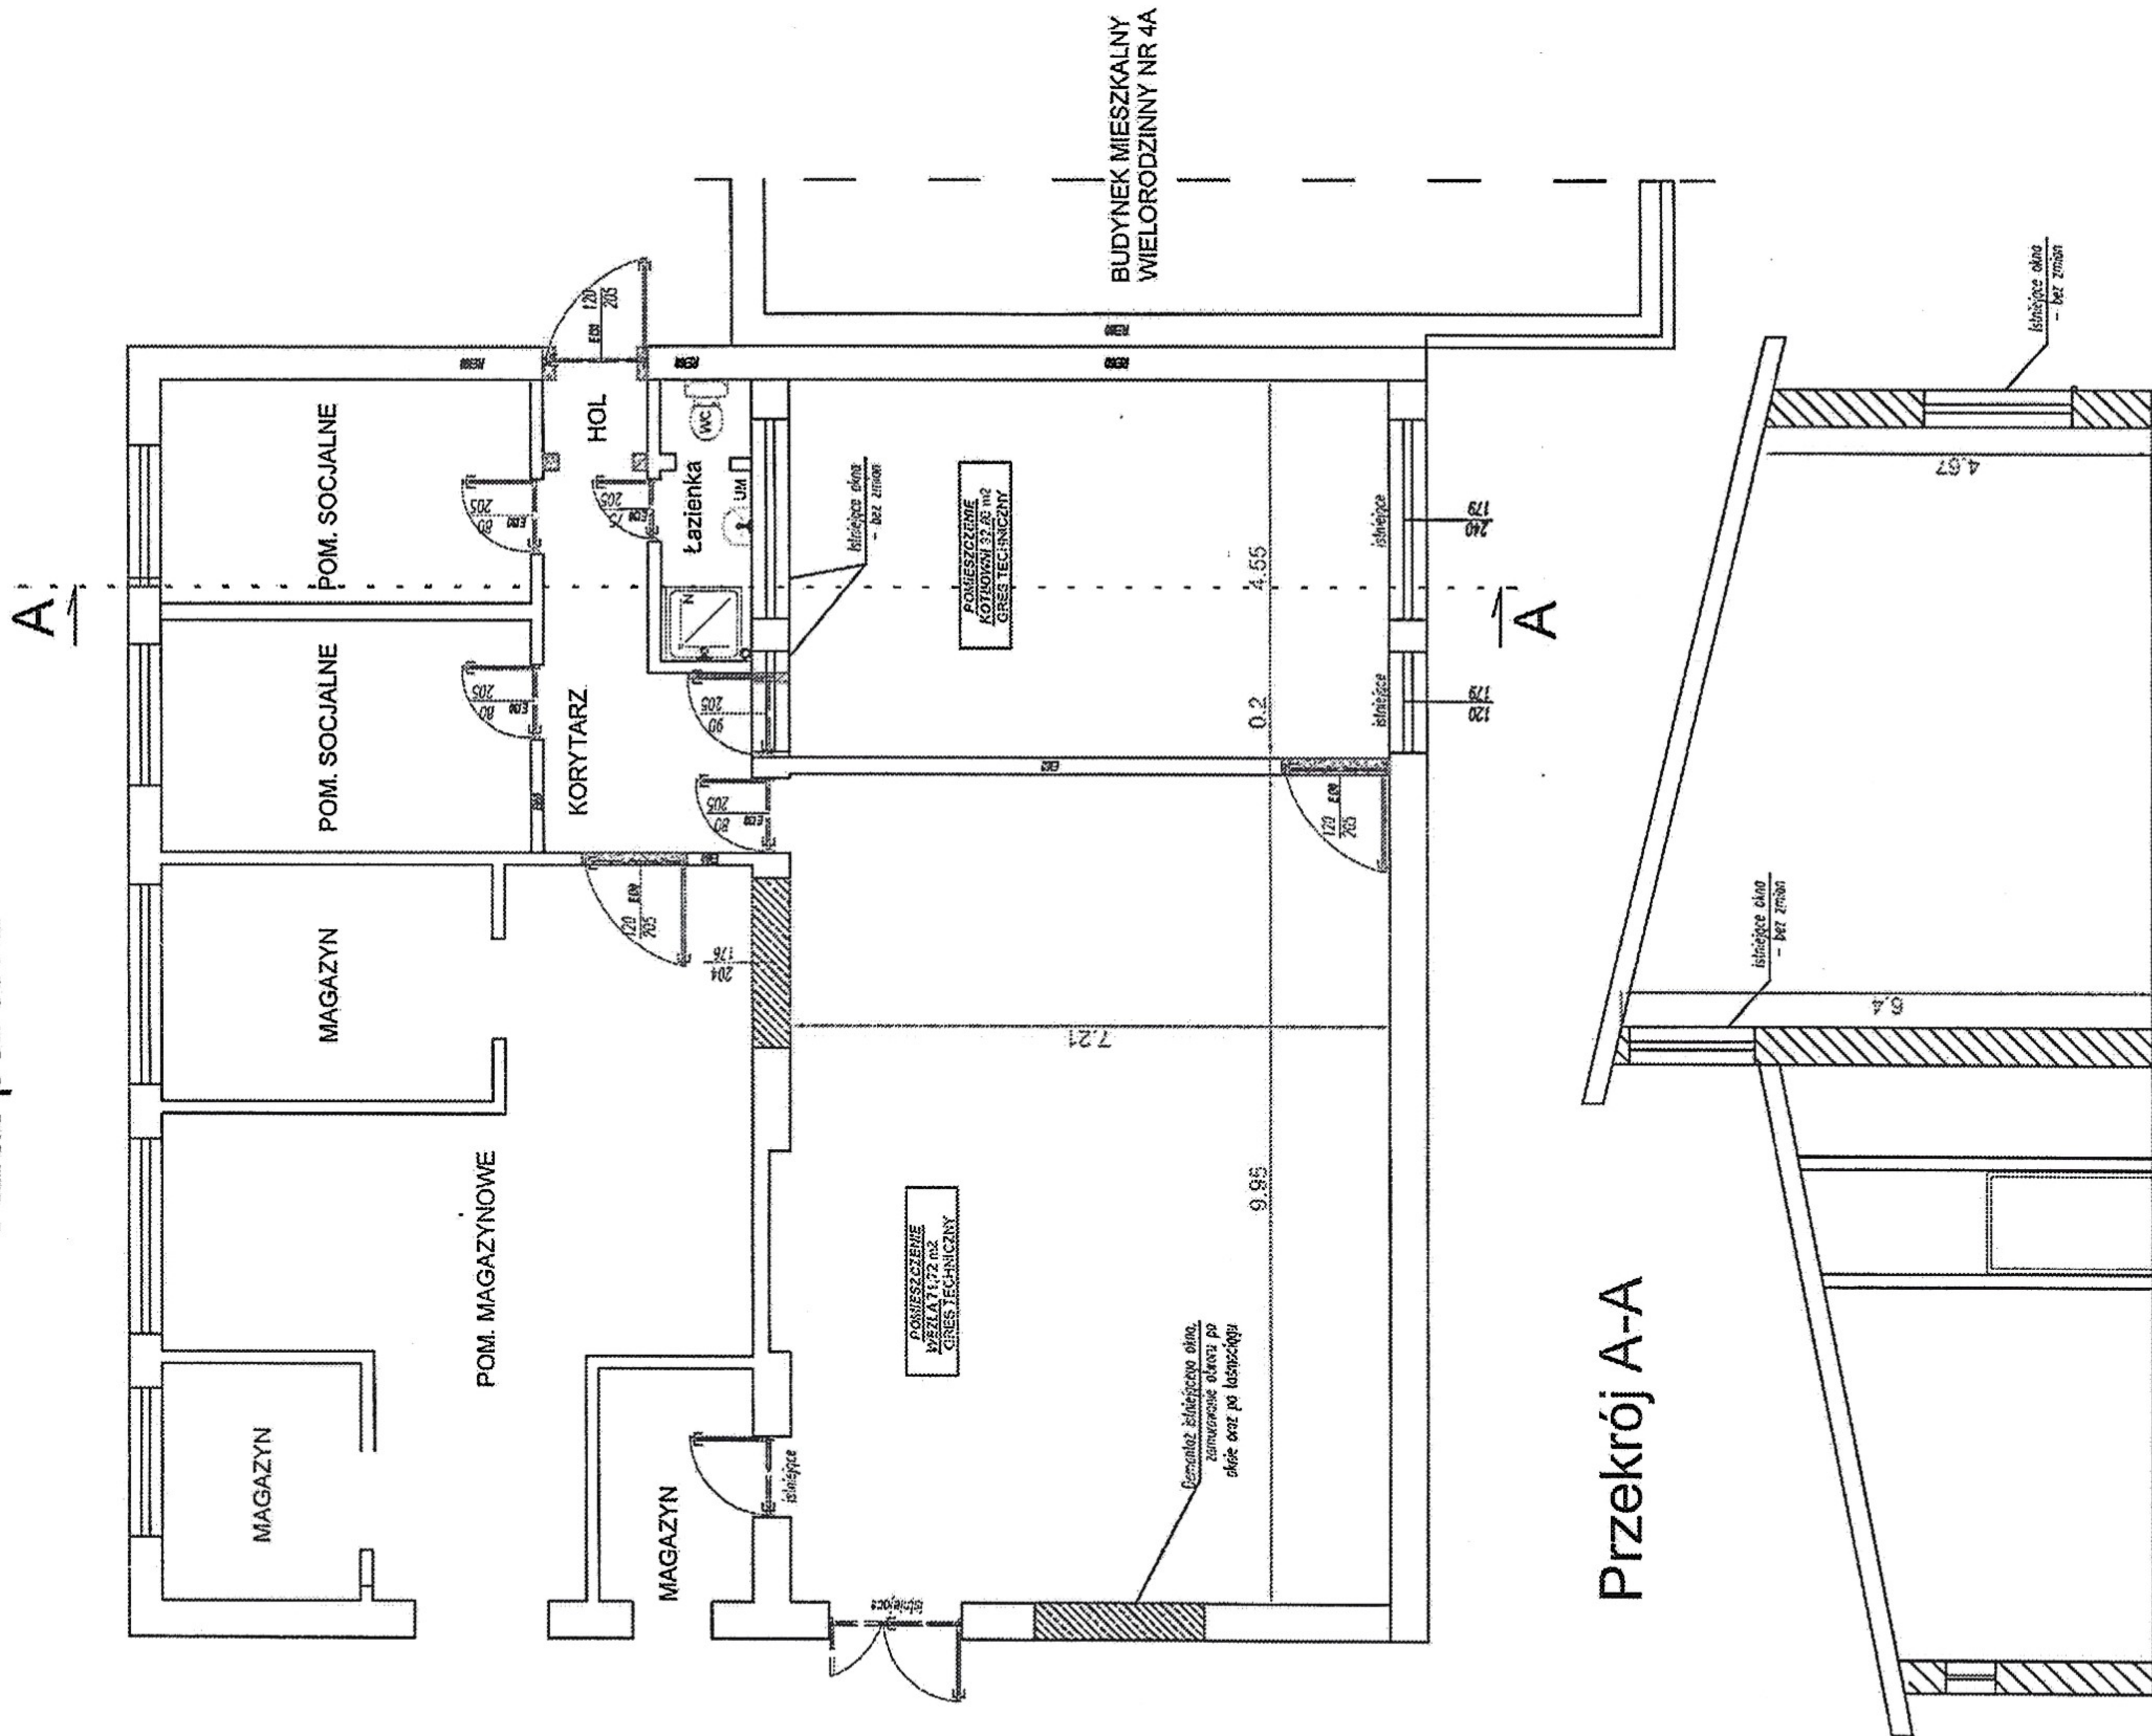

OZNACZENIA:

- umywalka
- natrysk / wanna
- muszla ustępowa

- PROJEKTOWANE ZAMUROWANIA
- PROJEKTOWANE WYBURZENIA
- PROJEKTOWANE DRZWI

Uwaga:
Wszystkie przejścia przez przegrody stałe zabezpieczyć rurami osłonowymi. Przesznieć pomiędzy rurą a tuleją osłonową wypełnić pianką poliuretanową a przejścia przez przegrody o klasie odporności pp02 należy zabezpieczyć w odpowiednim systemie do odpowiedniej klasy odporności ogniowej

- Roboty adaptacyjno - budowlane:
- zamocowanie istniejącego okna wewnętrznego w pomieszczeniu węża wraz z zamocowaniem otworu w ścianie po taśmociągu odbioru sadzy,
 - zamocowanie otworu o wym. 1,75x2,04 m,
 - montaż nowych drzwi (zaznaczono na zleśono na rysunku),
 - skucie istniejących tylników na ścianach kotłowni i pomieszczenia węża,
 - wykonanie nowych tylników na ścianach wewnętrznych w pomieszczeniu kotłowni i węża,
 - oczyszczenie i zmycie powierzchni ścian wewnętrznych i stropu w pomieszczeniu kotłowni i węża,
 - malowanie powierzchni ścian wewnętrznych i stropu w pomieszczeniu kotłowni i węża,
 - skucie posadzki w pomieszczeniu węża i kotłowni, gr. 20 cm,
 - warstwa wyrównawcza posadzki o gr. 30 cm,
 - posadzka z gruntu technicznego w pomieszczeniu kotłowni i węża,
- Roboty w pomieszczeniu węża (jedn. kotłownia wężowa) należy wykonać etapowo. W pierwszej kolejności należy zdemontować dwa kody węglowe. Następnie należy

