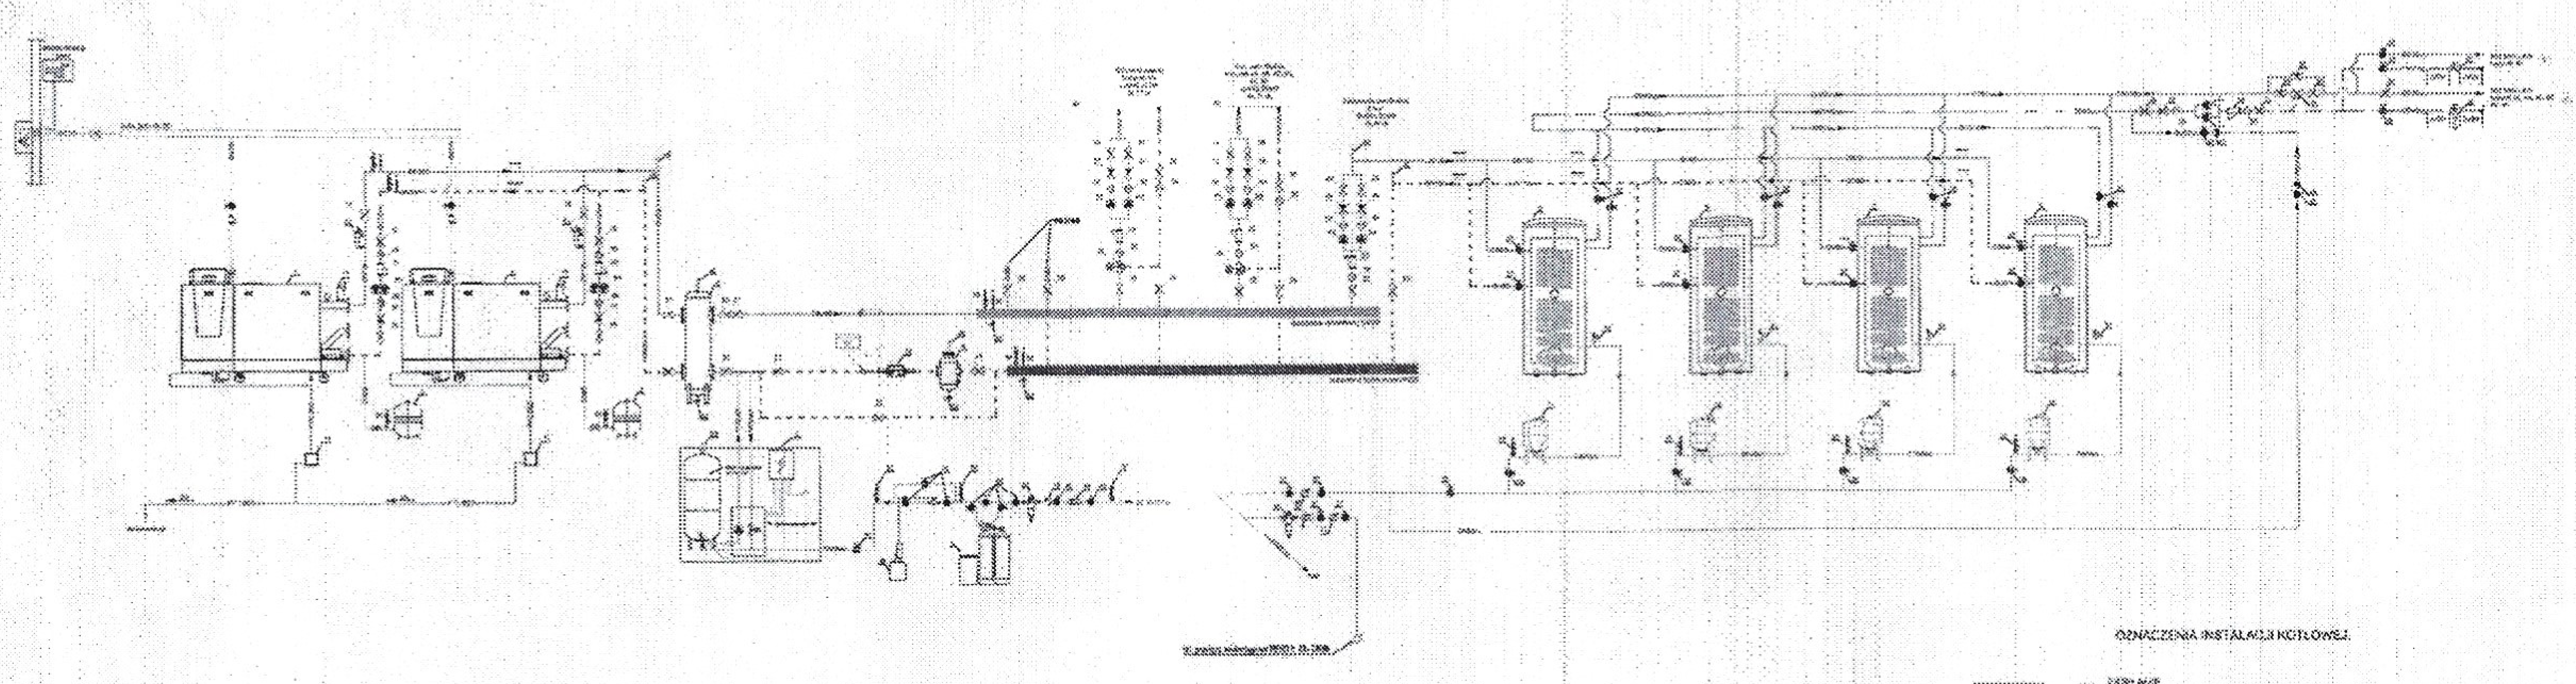


OZNACZENIA INSTALACJI KOTŁOWEJ

ZASILANIE	
POWRÓT	
WODA ZIMNA	
WODA CIEPŁA	
WODA CYRKULACYJNA	
KANALIZACJA SANITARNA	

B – Miejsce włączenia do sieci ciepłej [illegible]

C – Miejsce włączenia do sieci cieplnej [illegible]

[illegible]

inwest

PROJEKT