


PROJEKT ZMIAN Etap:		Inwestor: Spółdzielnia Mieszkaniowa w Zarzeczcu 37-205 Zarzeczce 4G	Projektował inż.: mgr inż. Bartosz Kaczmarek Nr upraw.: PD/012/PWCS/14	Sprawdził inż.: mgr inż. Leszek Kaczmarek Nr upraw.: S-255/07, 8-10/04
Branża:		Nazwa i adres inwestycji: Prace technologiczne i instalacyjne na gazowej sieci ciepłowniczej w budynku mieszkalnym nr 4A w Zarzeczcu, 37-205 Zarzeczce REGON: P-69003521 NIP: 817-00-05-810 	
Data: 10.06.2021 r.	Nr rys.: 28	Skala: 1:100	Przedsiębiorstwo Włókiennicze "INWEST" ul. Karmazynska 1, 37-205 Zarzeczce tel. 17 883 37 71, fax 17 883 37 74 e-mail: inwest@poczta.onet.pl	

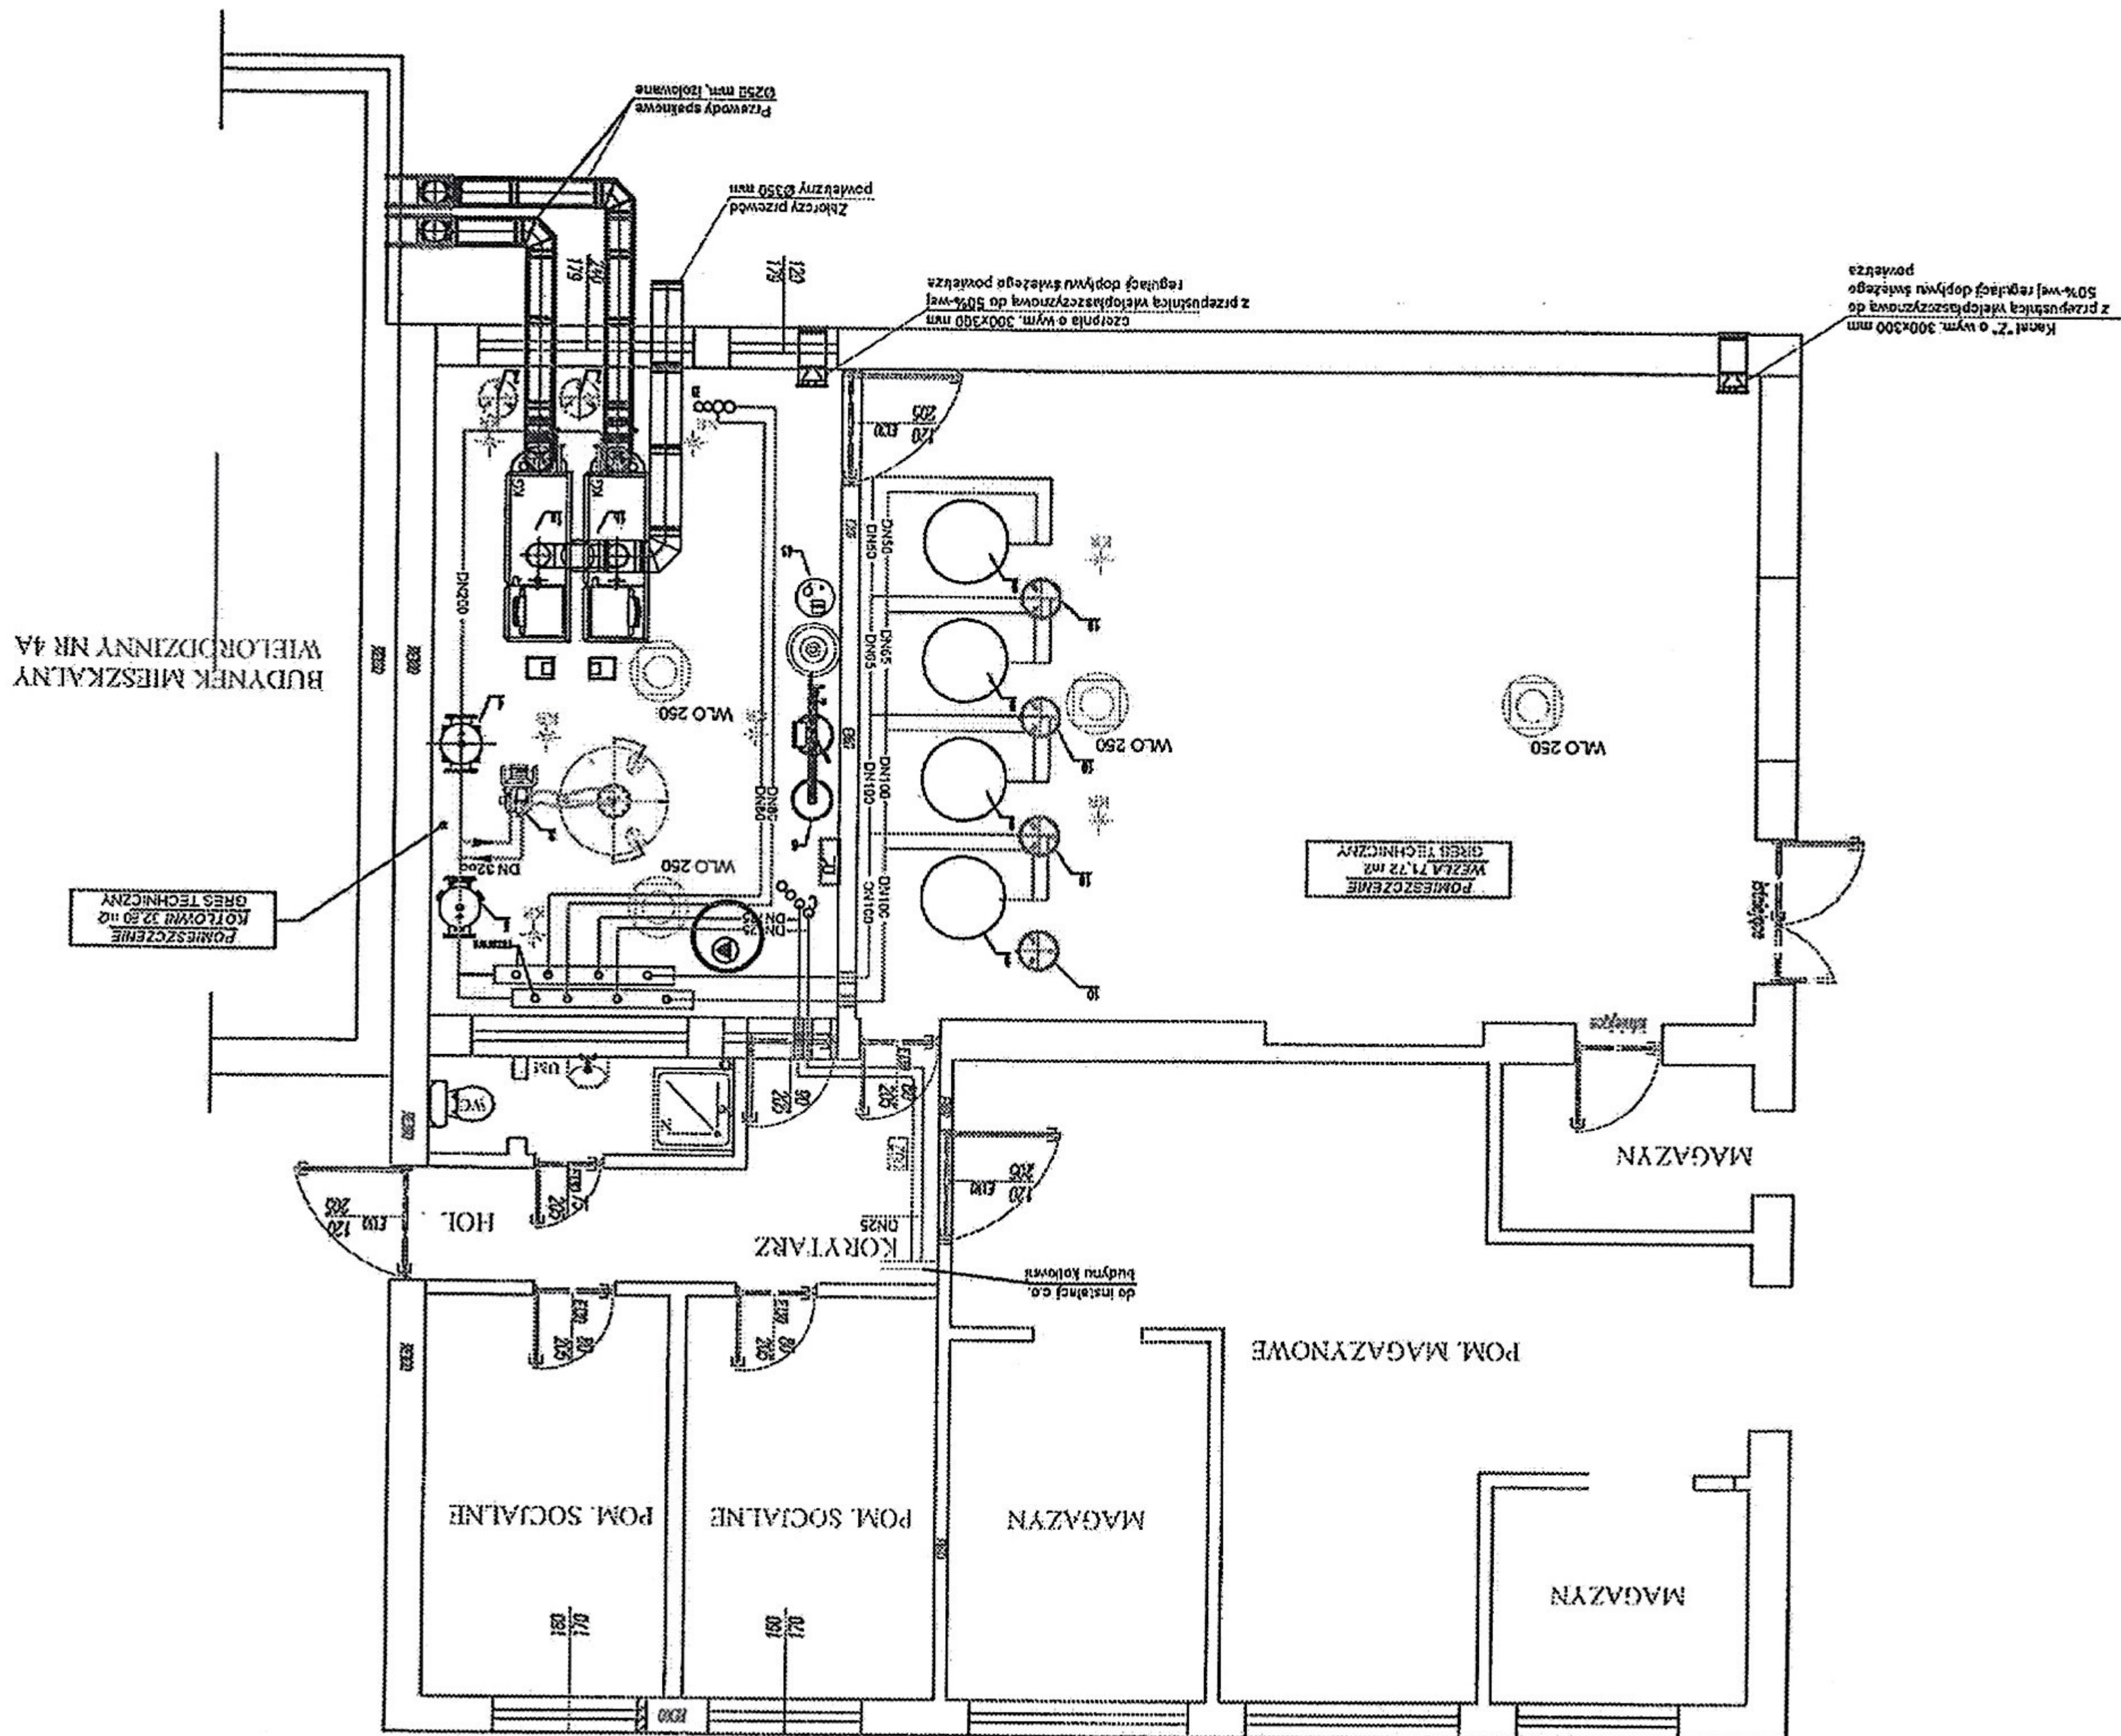

OZNACZENIA:

KR wpust podłogowy
 PVC 110 KANALIZACJA SANITARNA
 WODA CYRKULACYJNA
 WODA CIEPŁA
 WODA ZIMNA
 POWRÓT
 ZASILANIE

B Miejsce włączenia do sieci ciepłowniczej budynku 4G C.O. 2x DN80, c.w.u. DN50
 C Miejsce włączenia do sieci ciepłowniczej budynków 4A, 4B, 4C, 4D, 4E, 4F C.O. 2x DN125, c.w.u. DN80 cyr. DN40

UWAGA:
 wszystkie przebiegi przez przegrody należy zabezpieczyć numrami
 ostrzeżeniowymi z PVC przesłoniętymi przez przegrody o różnej
 wypukłej pianką poliuretanową a przebiegi przez przegrody o różnej
 klasie odporności ppoż. należy zabezpieczyć w odpowiednim
 zakresie do odpowiedniej klasy odporności ogniwanej